




SÜDANSICHT

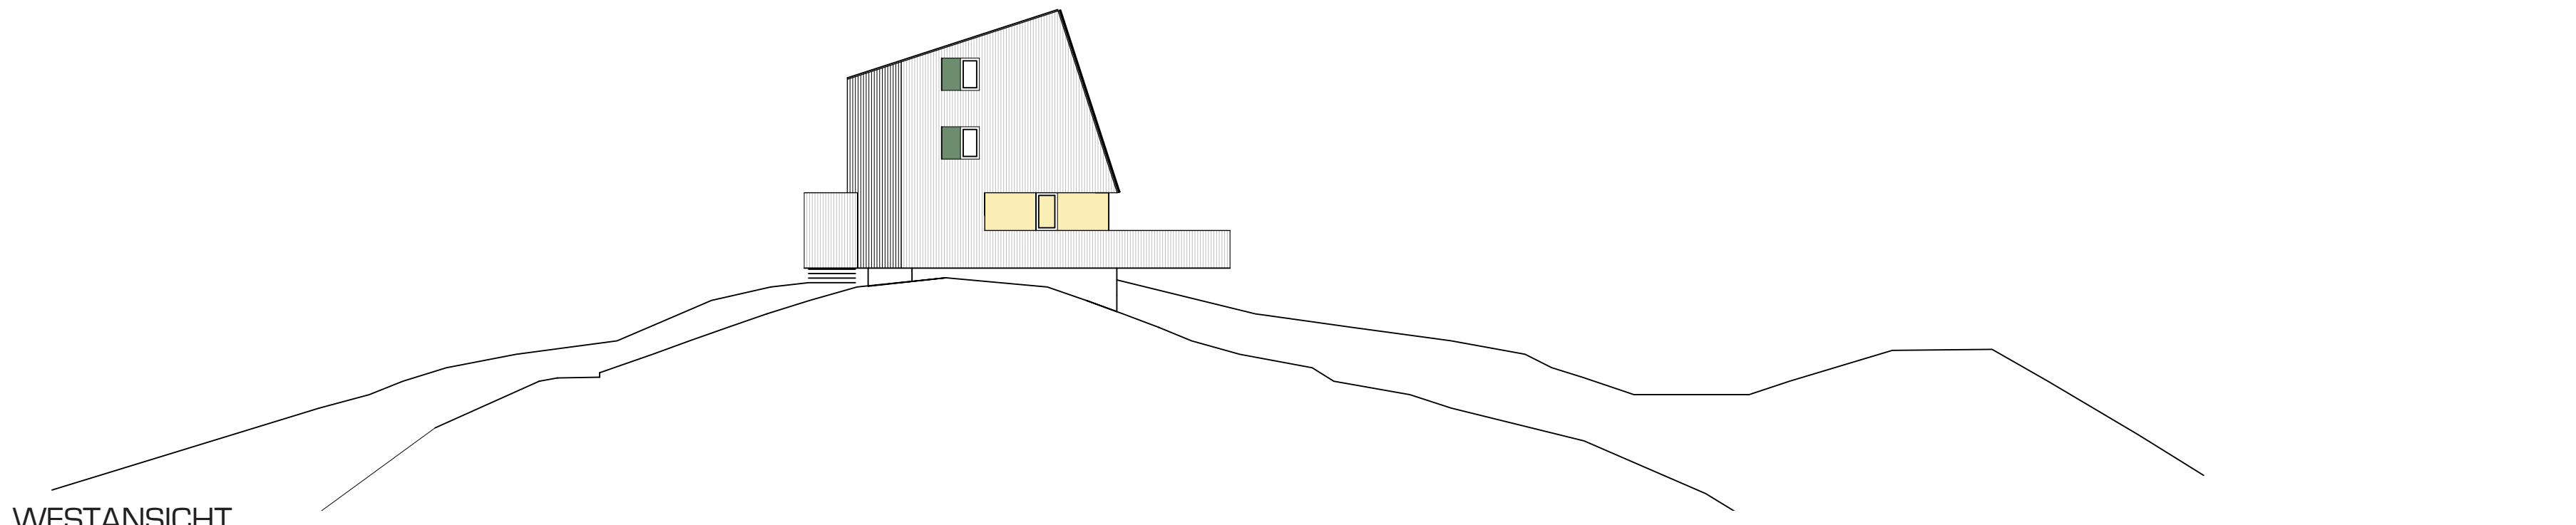


WESTANSICHT

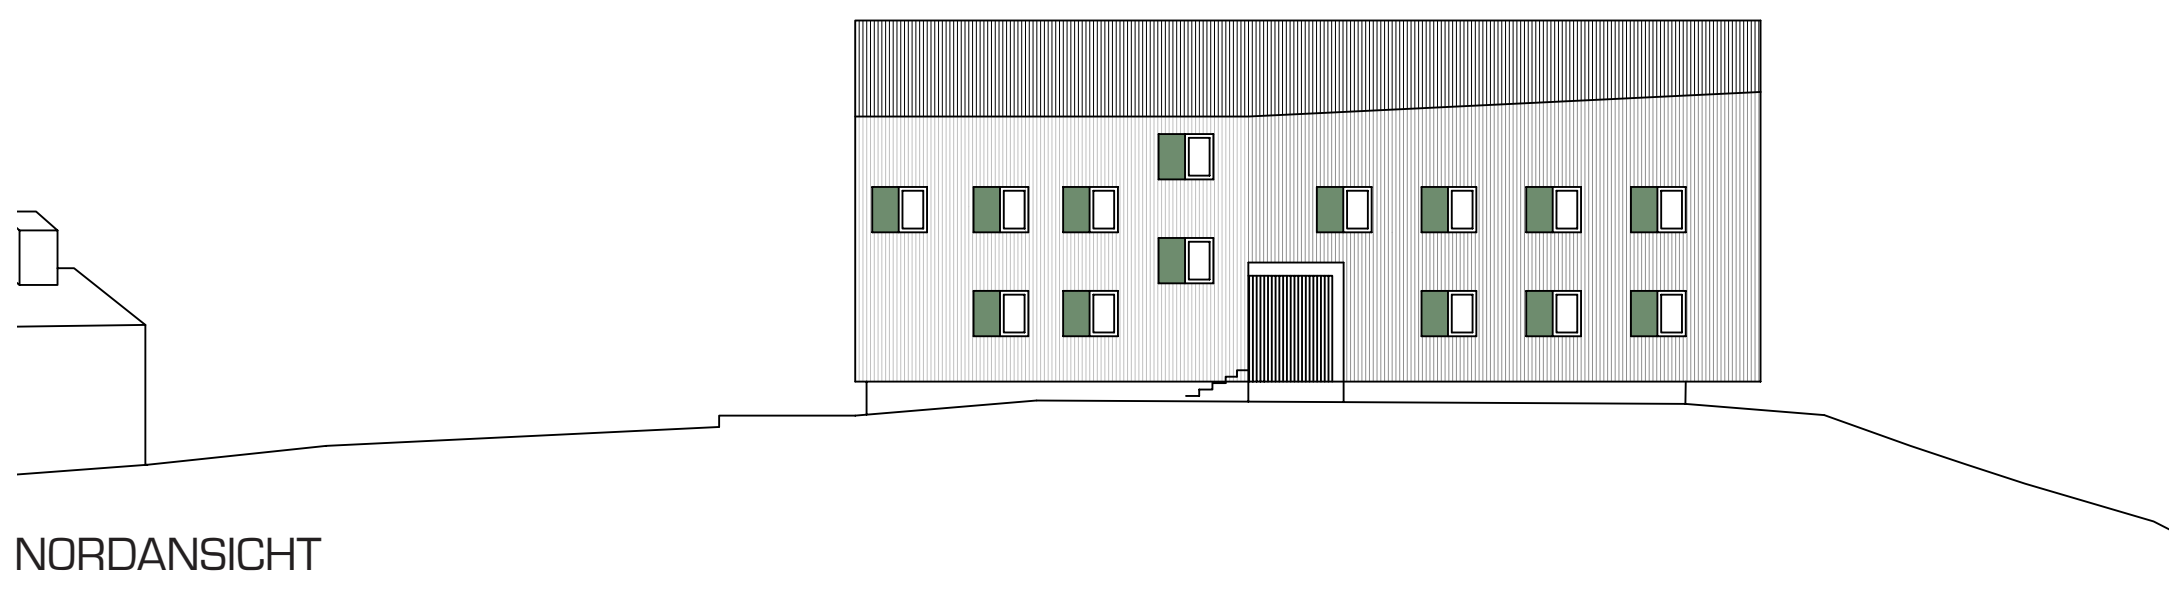


NORDANSICHT

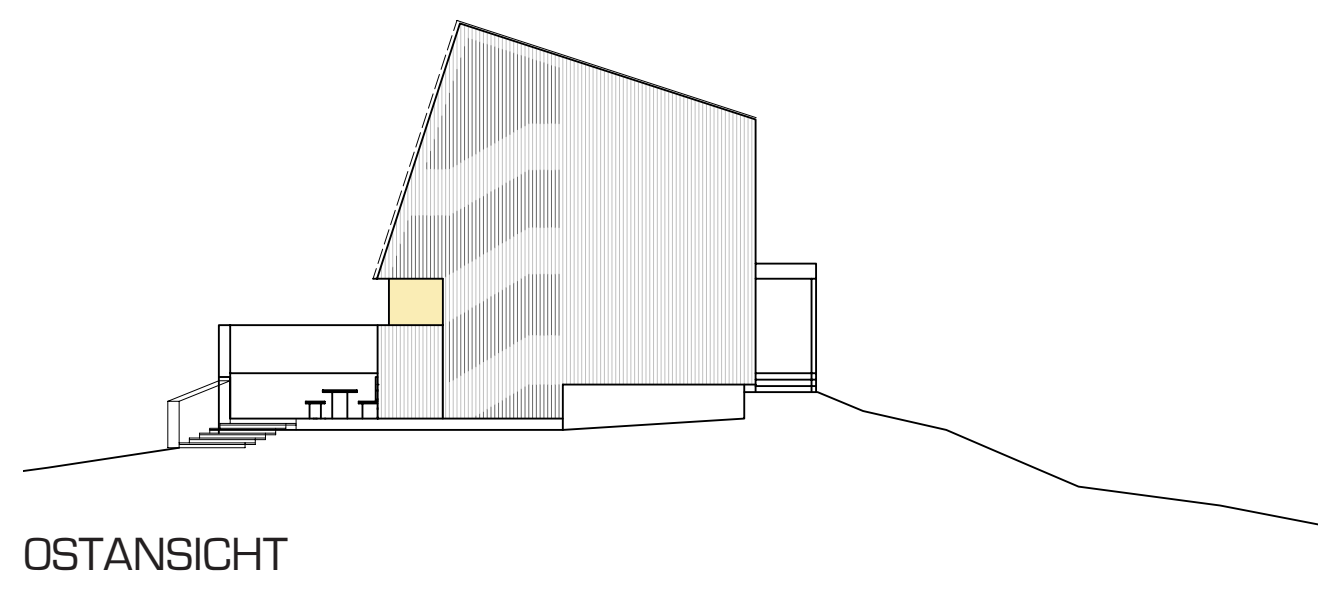


OSTANSICHT

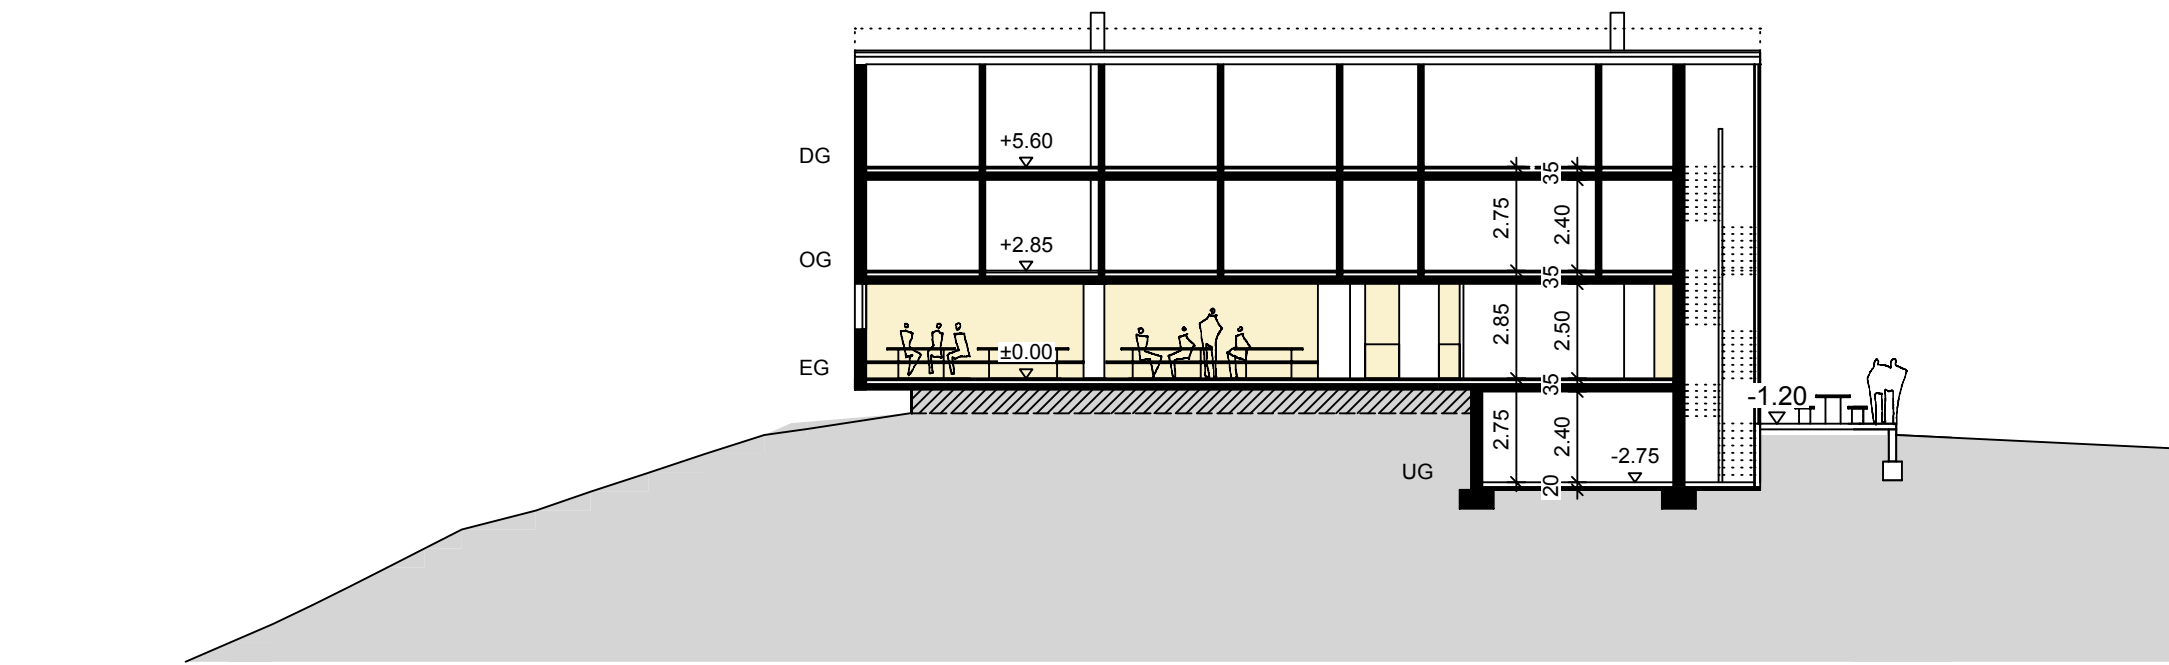


LÄNGSSCHNITT

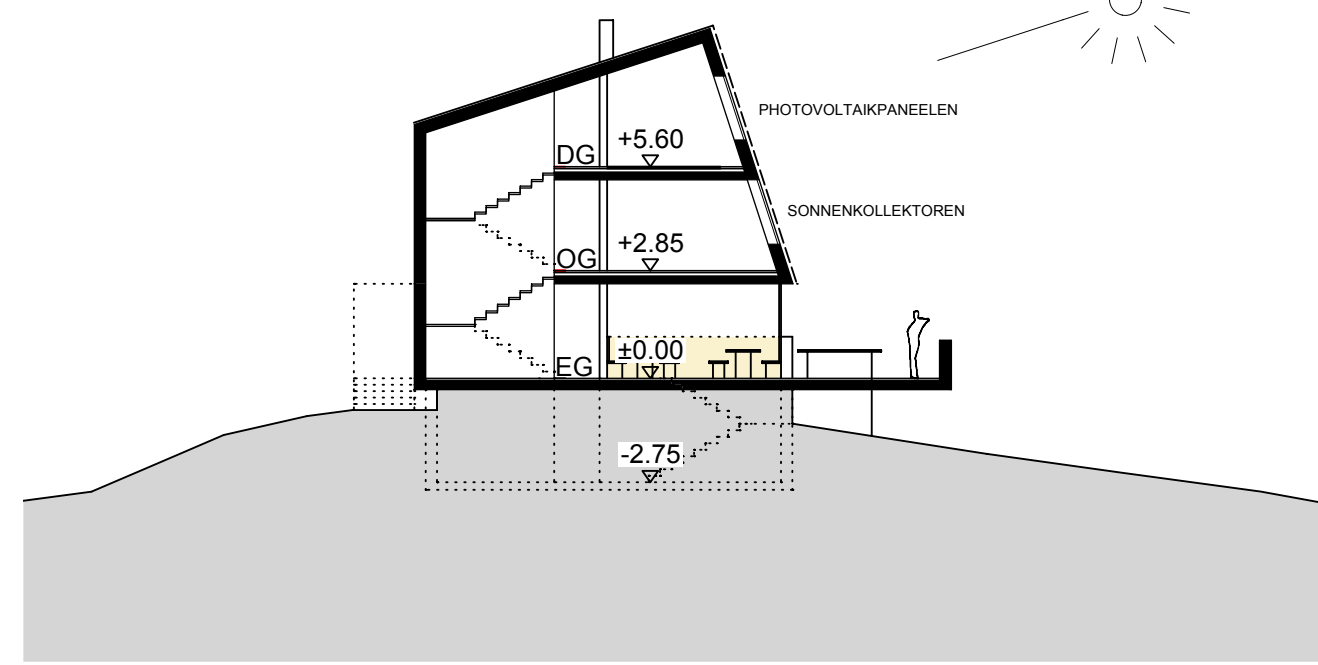


QUERSCHNITT

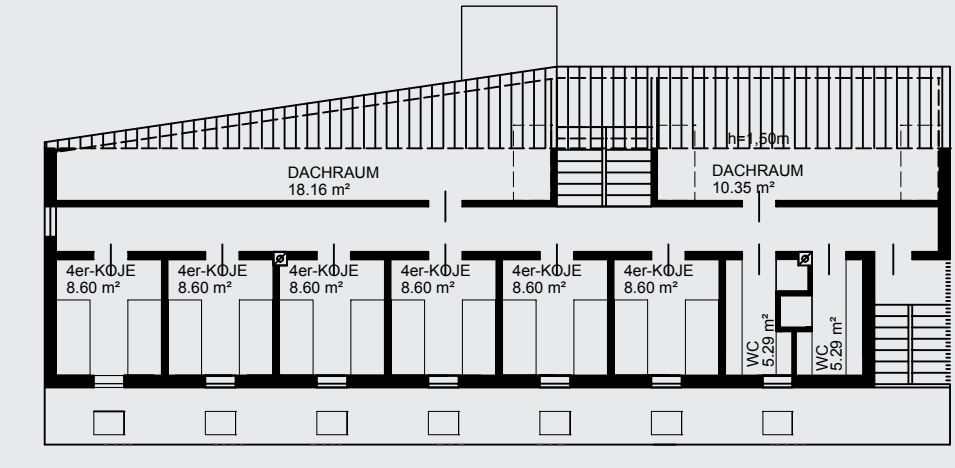


DACHGESCHOSS 1:200

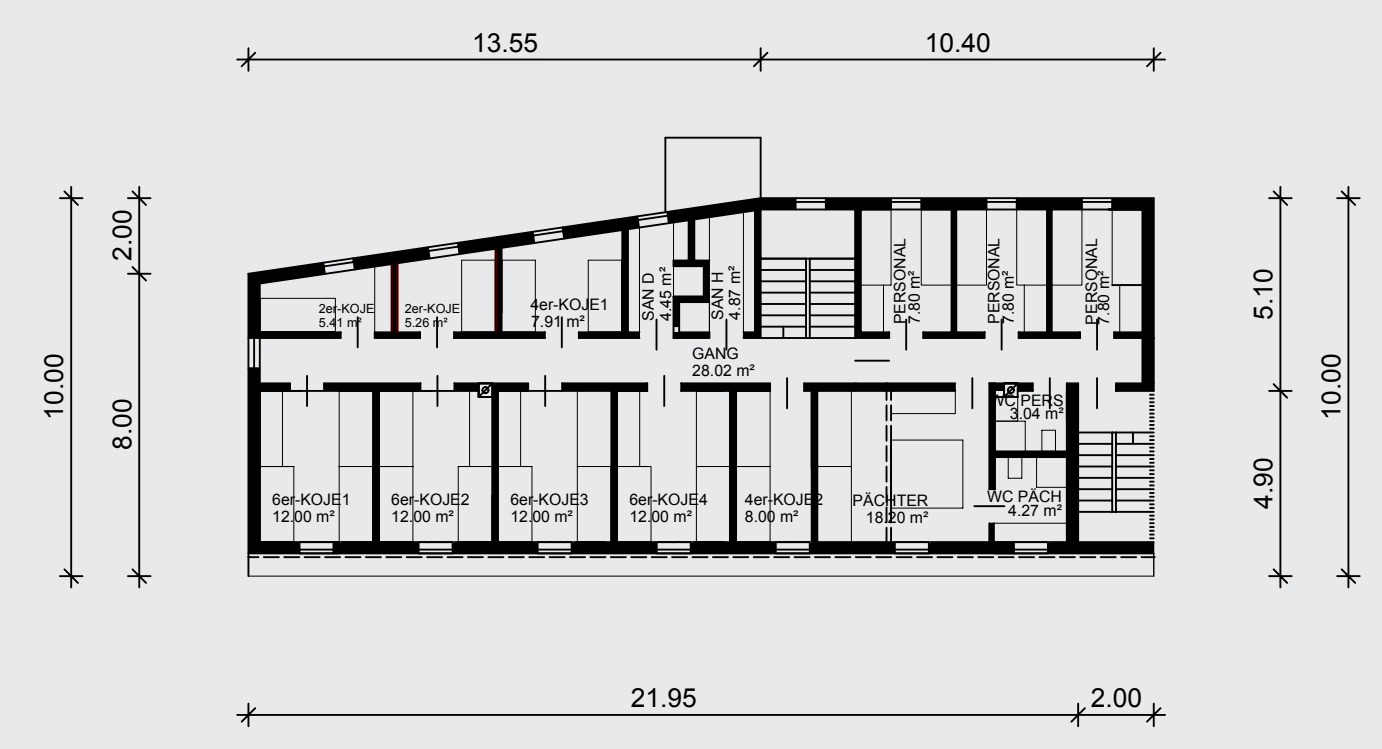


OBERGESCHOSS 1:200

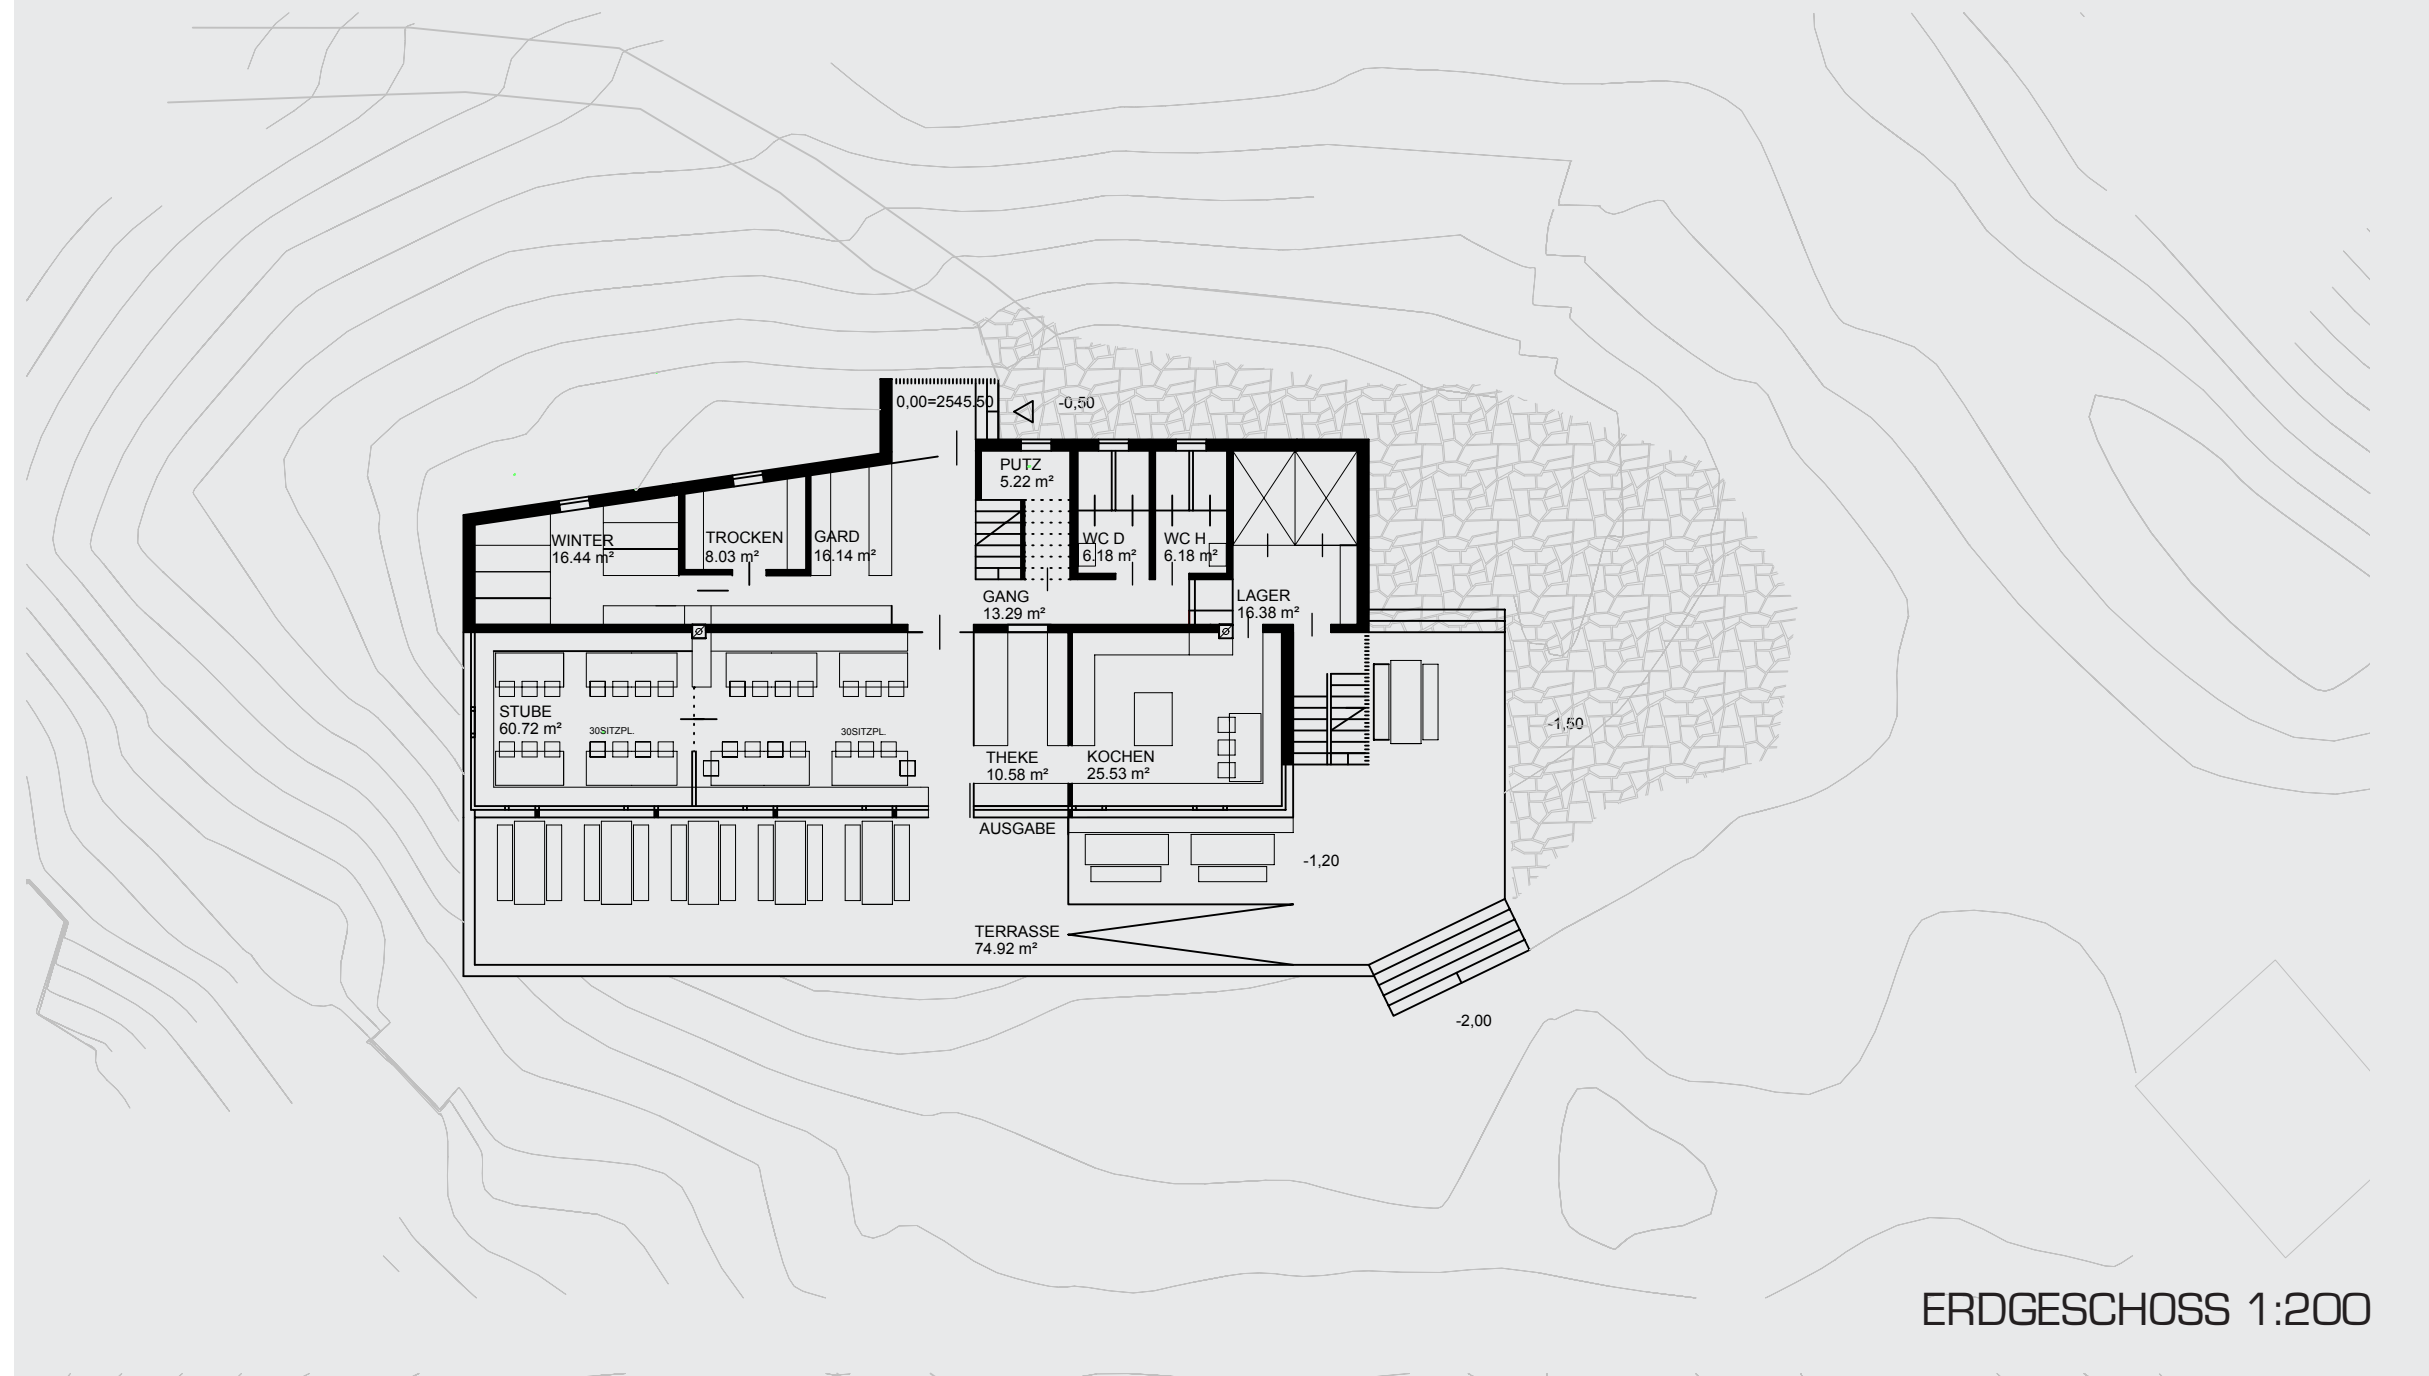

ERDGESCHOSS 1:200

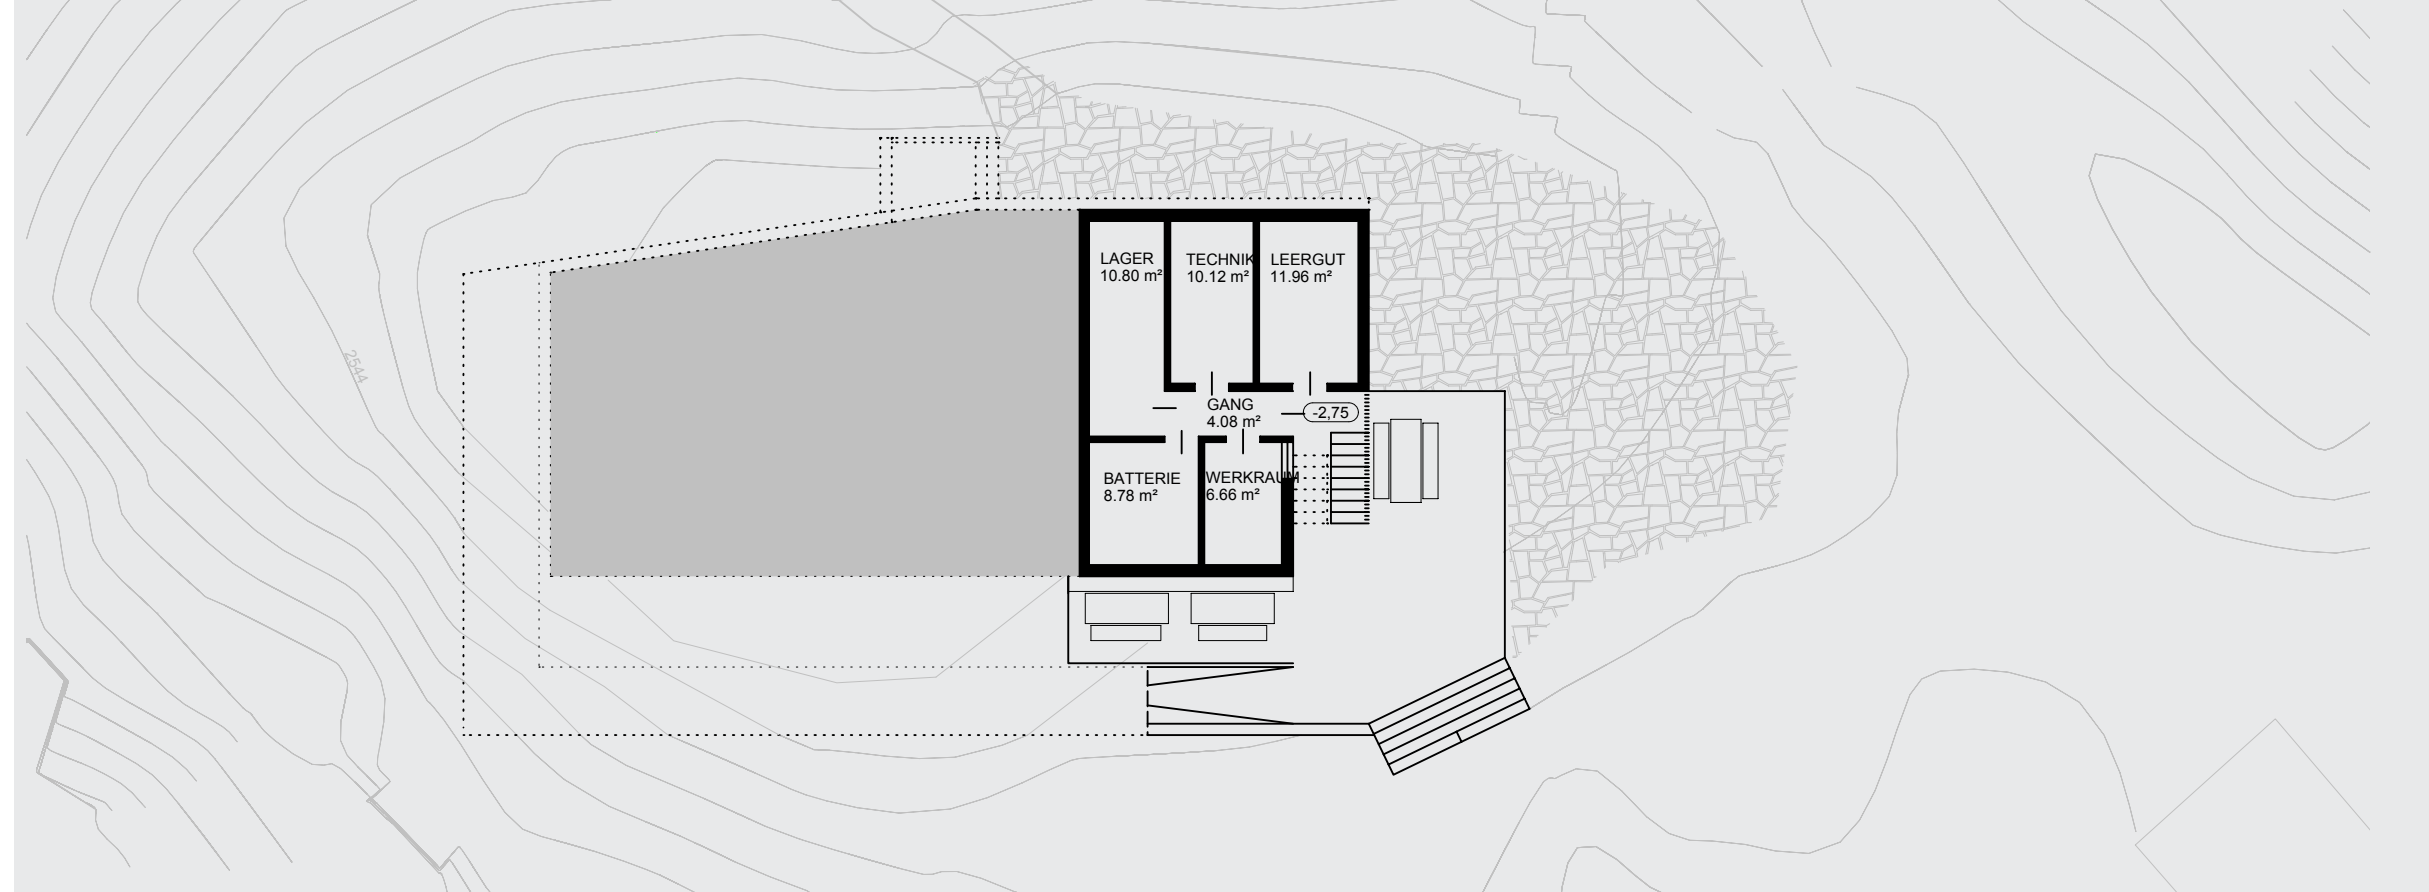

UNTERGESCHOSS 1:200

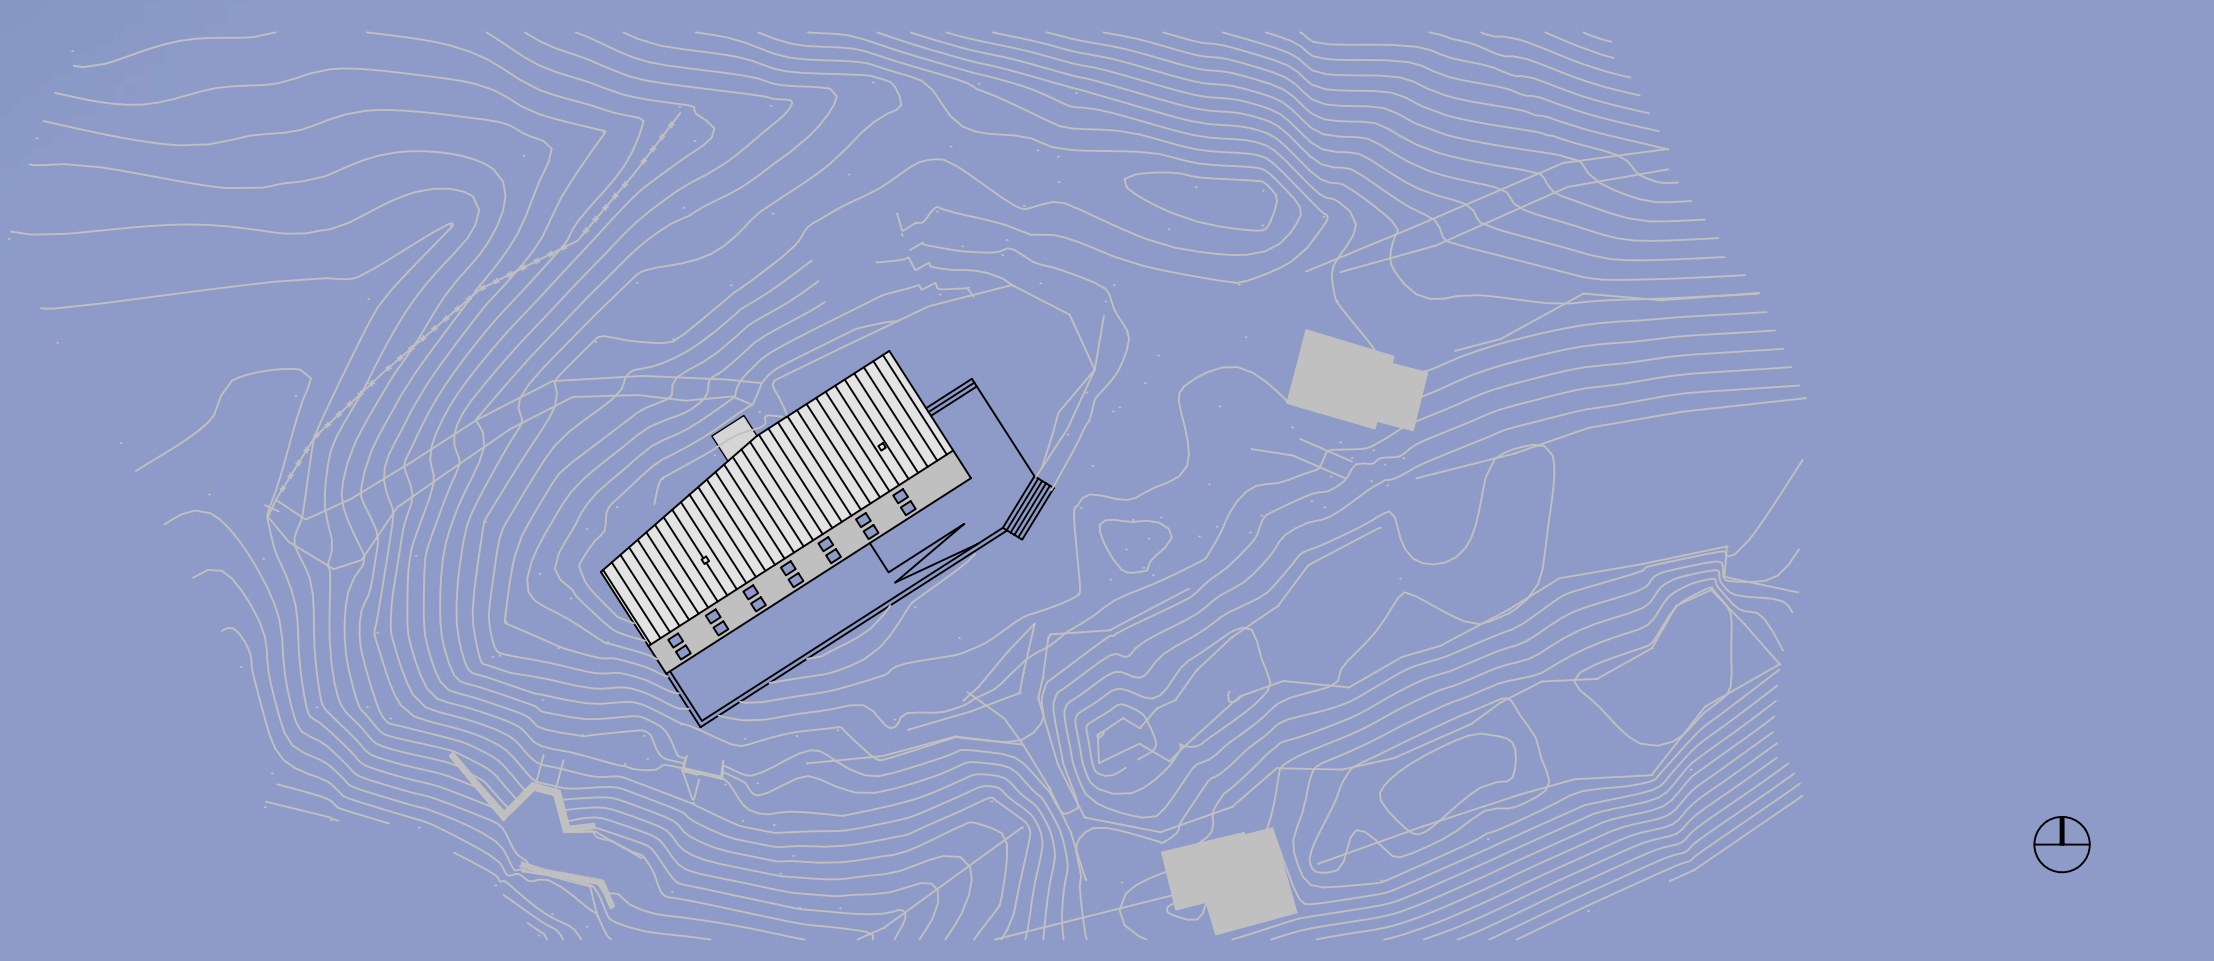

LAGEPLAN 1:500

