




WETTBEWERB ENGELSBURG

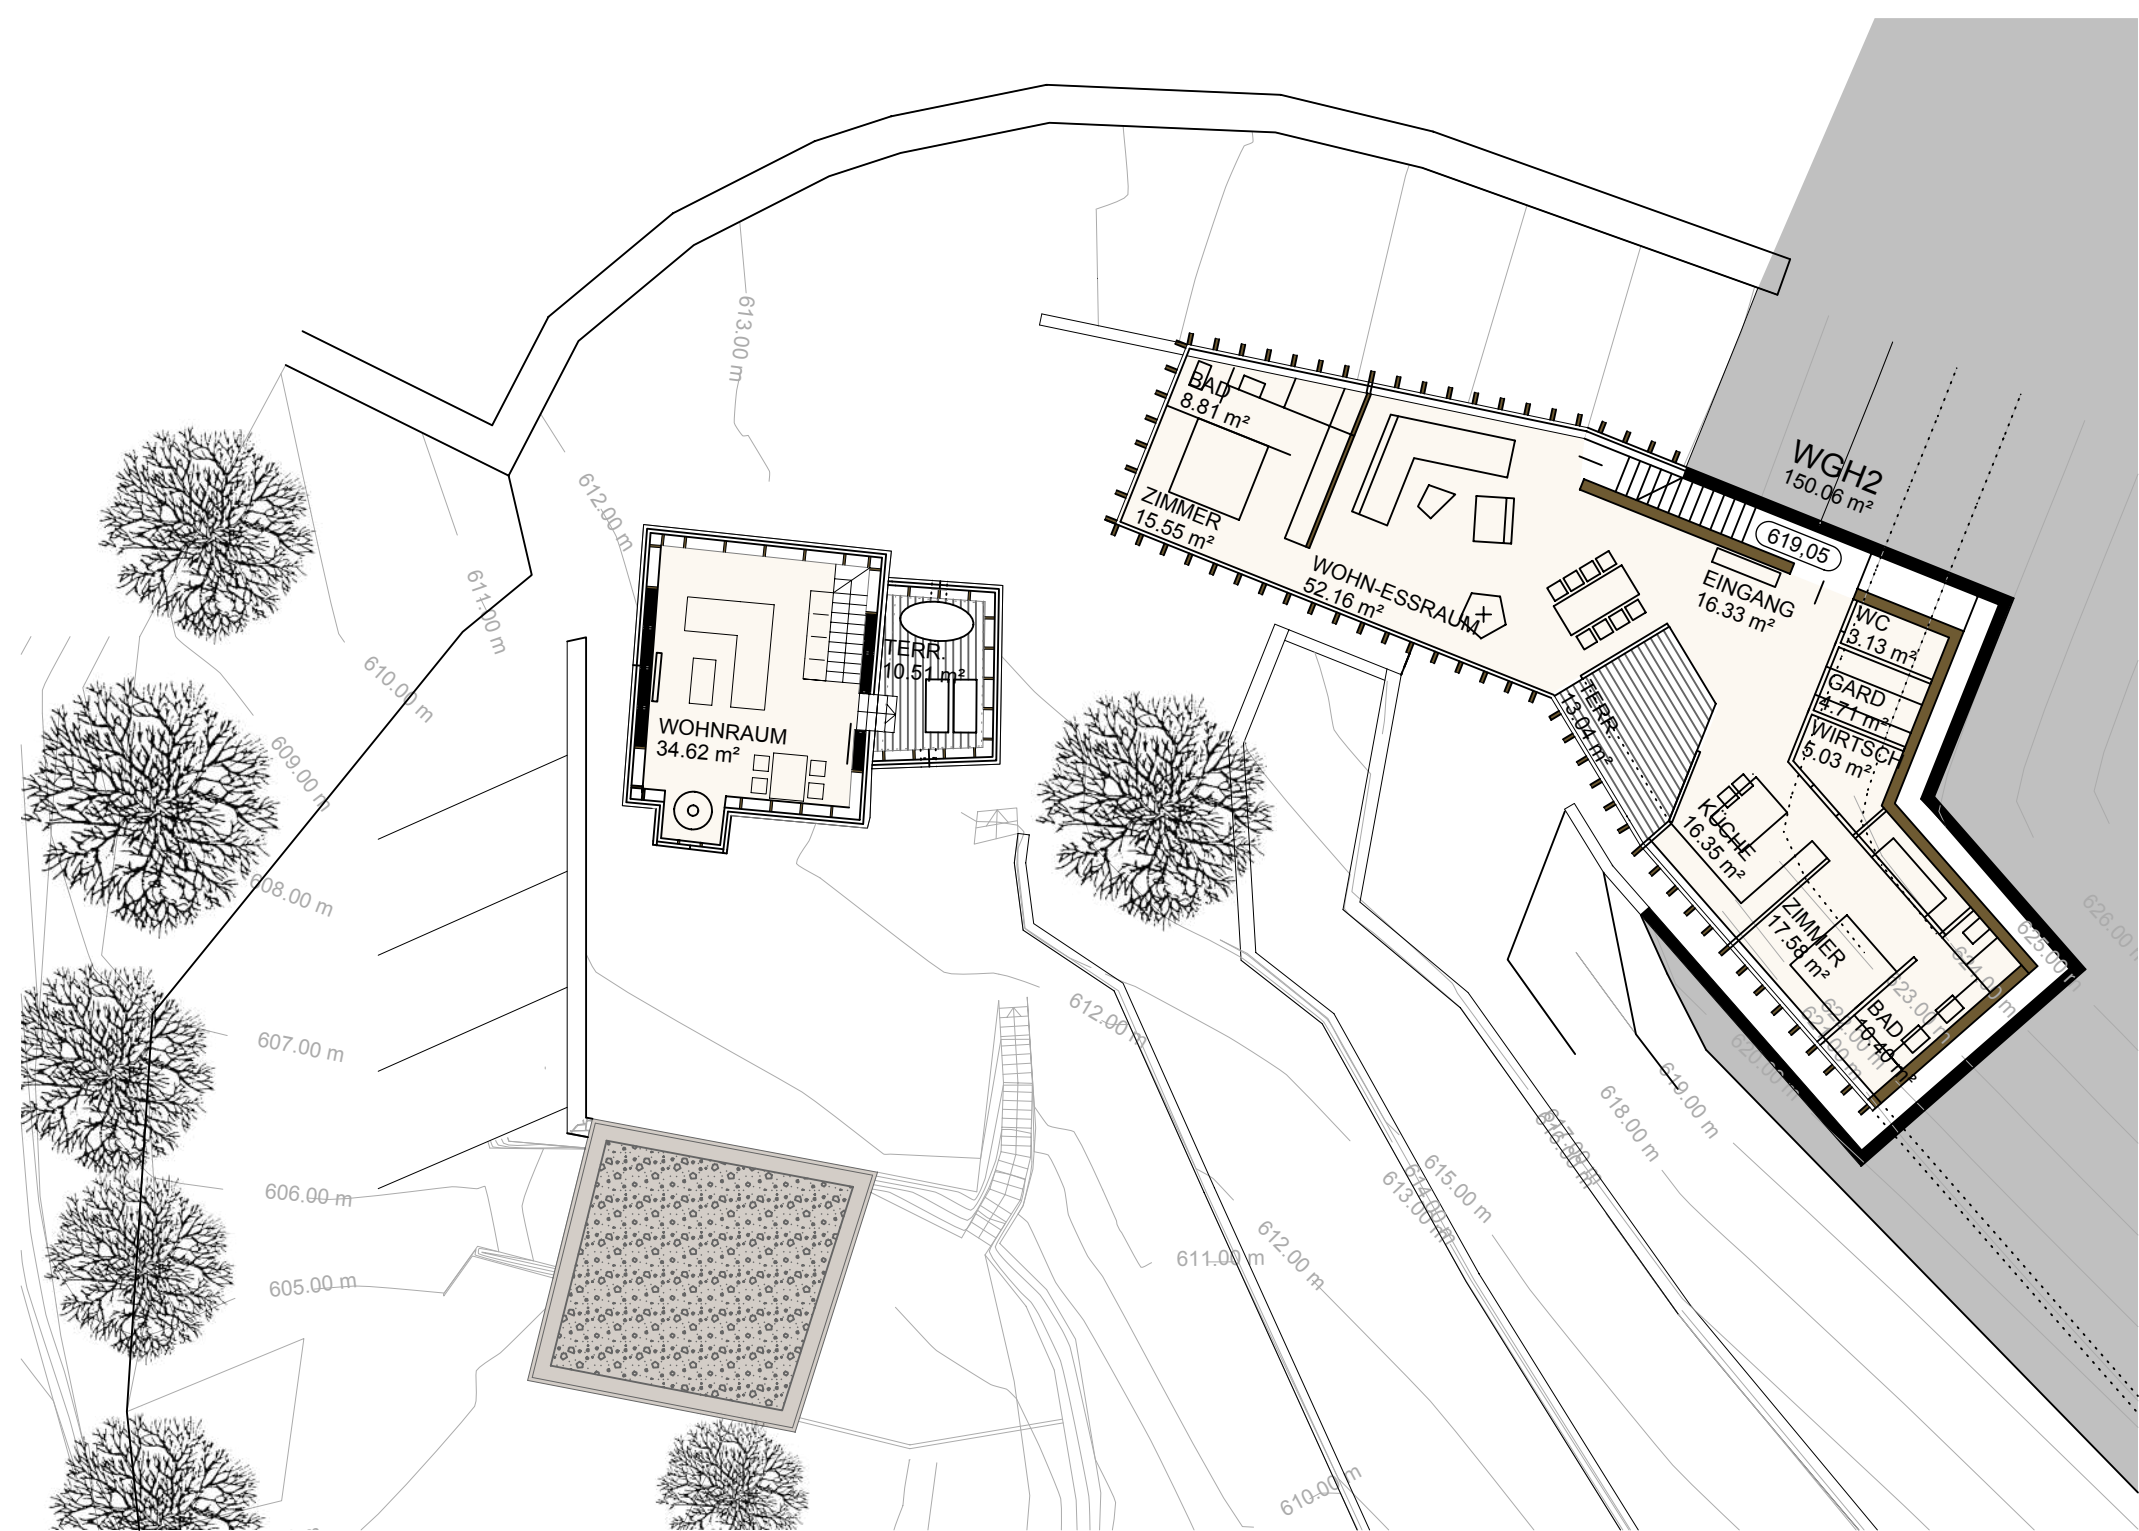

DACHGESCHOSS ENGELSBURG / NEUBAU 1:200

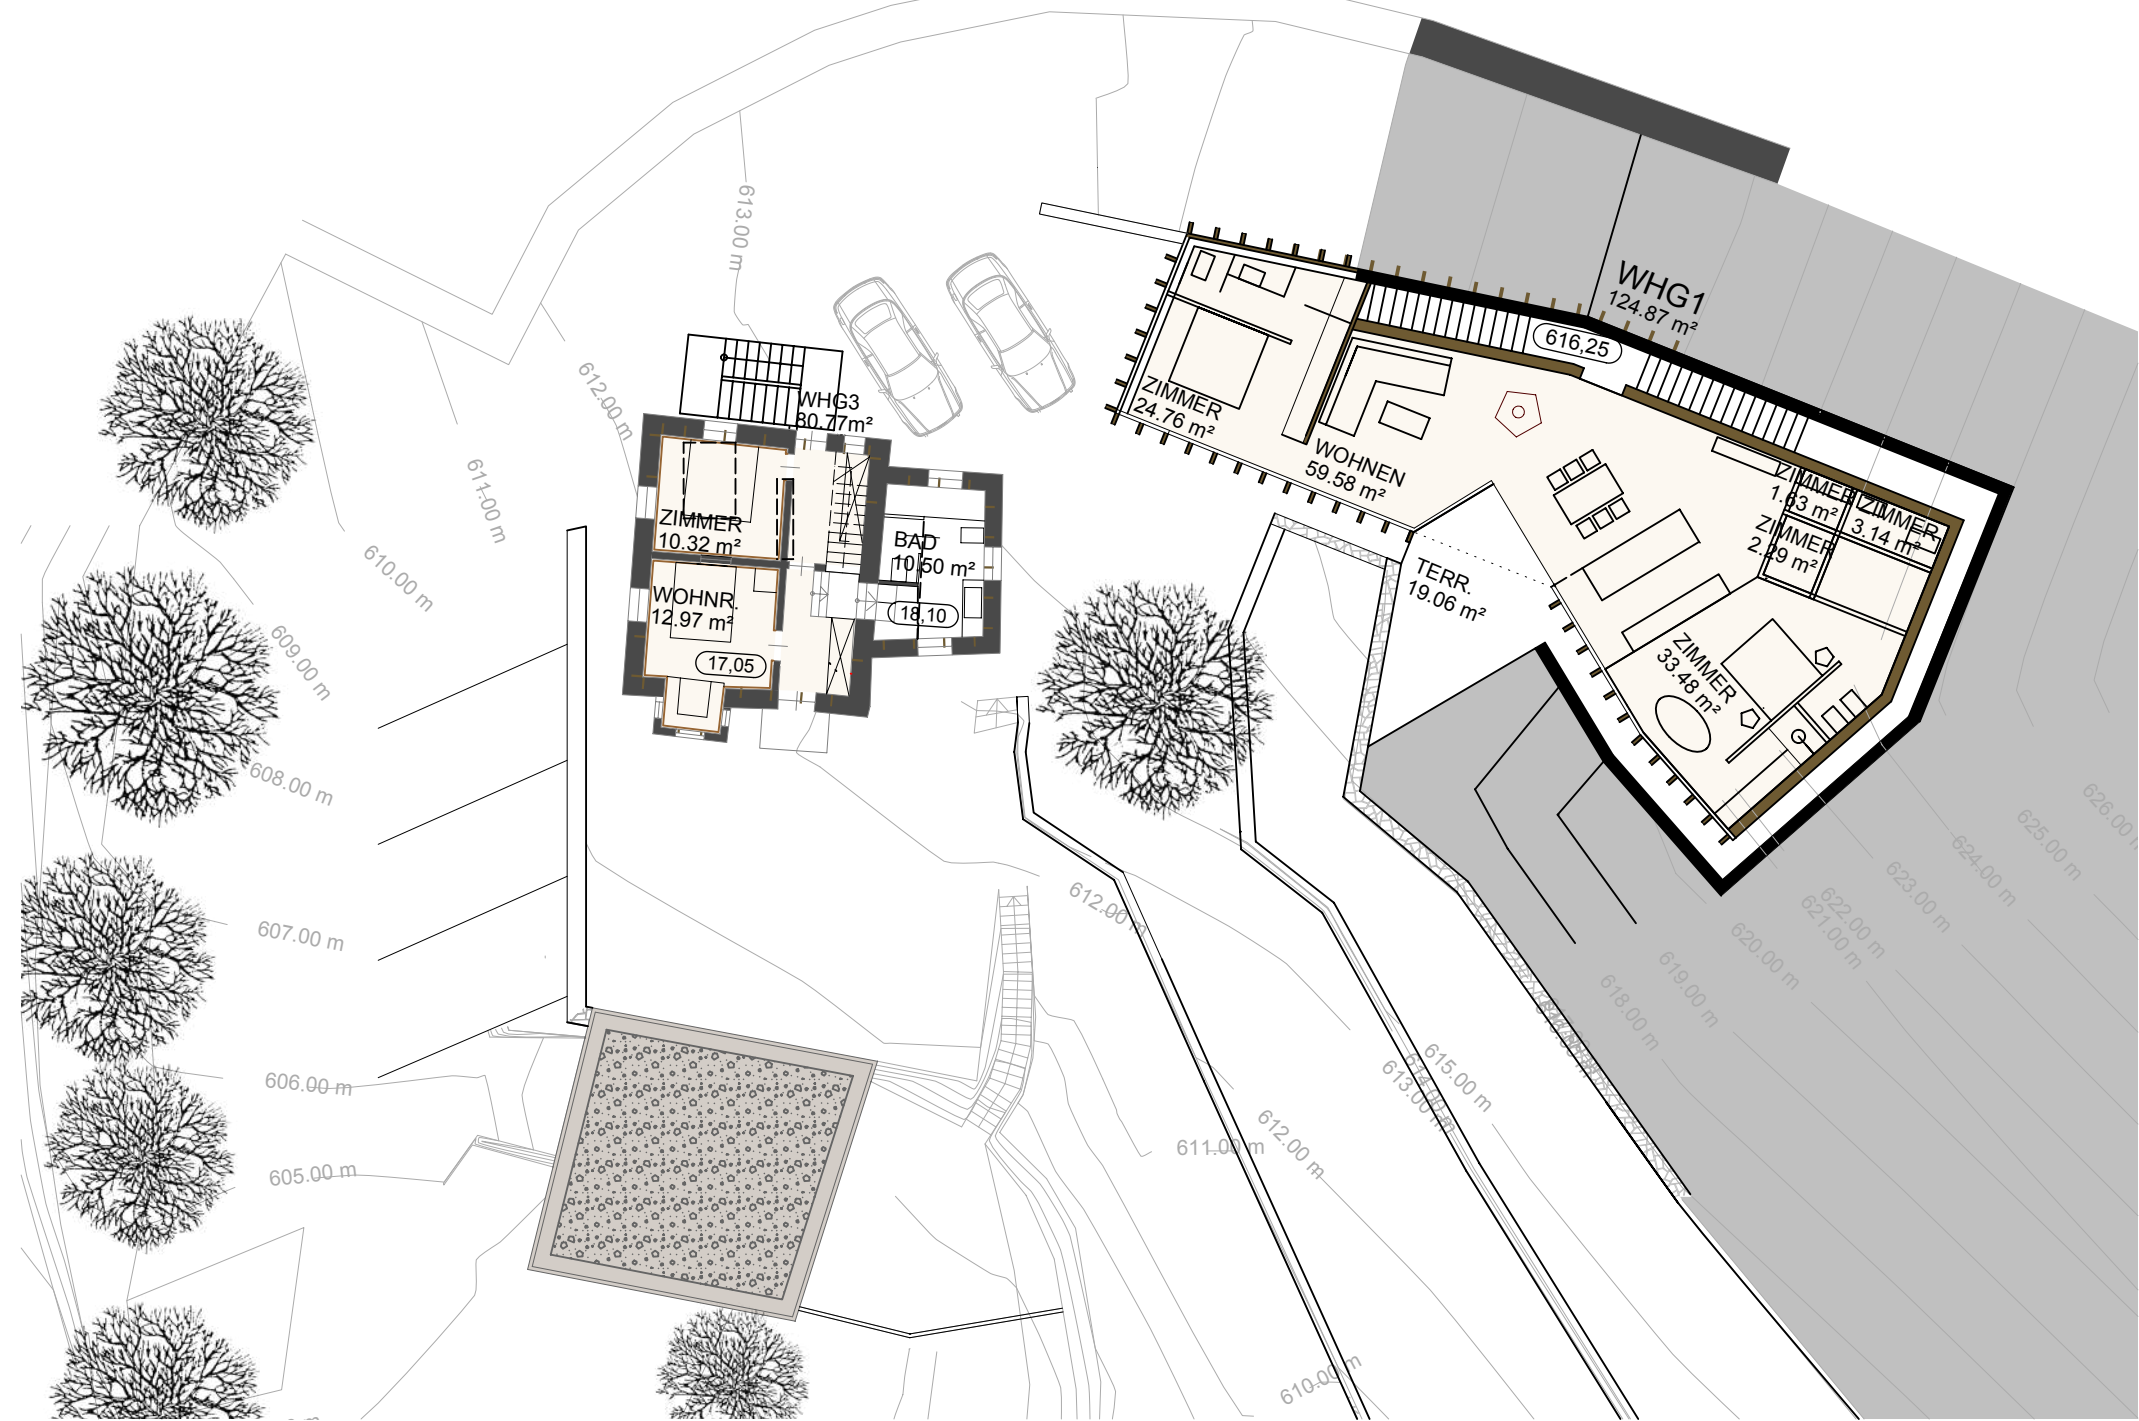

OBERGESCHOSS ENGELSBURG / NEUBAU 1:200

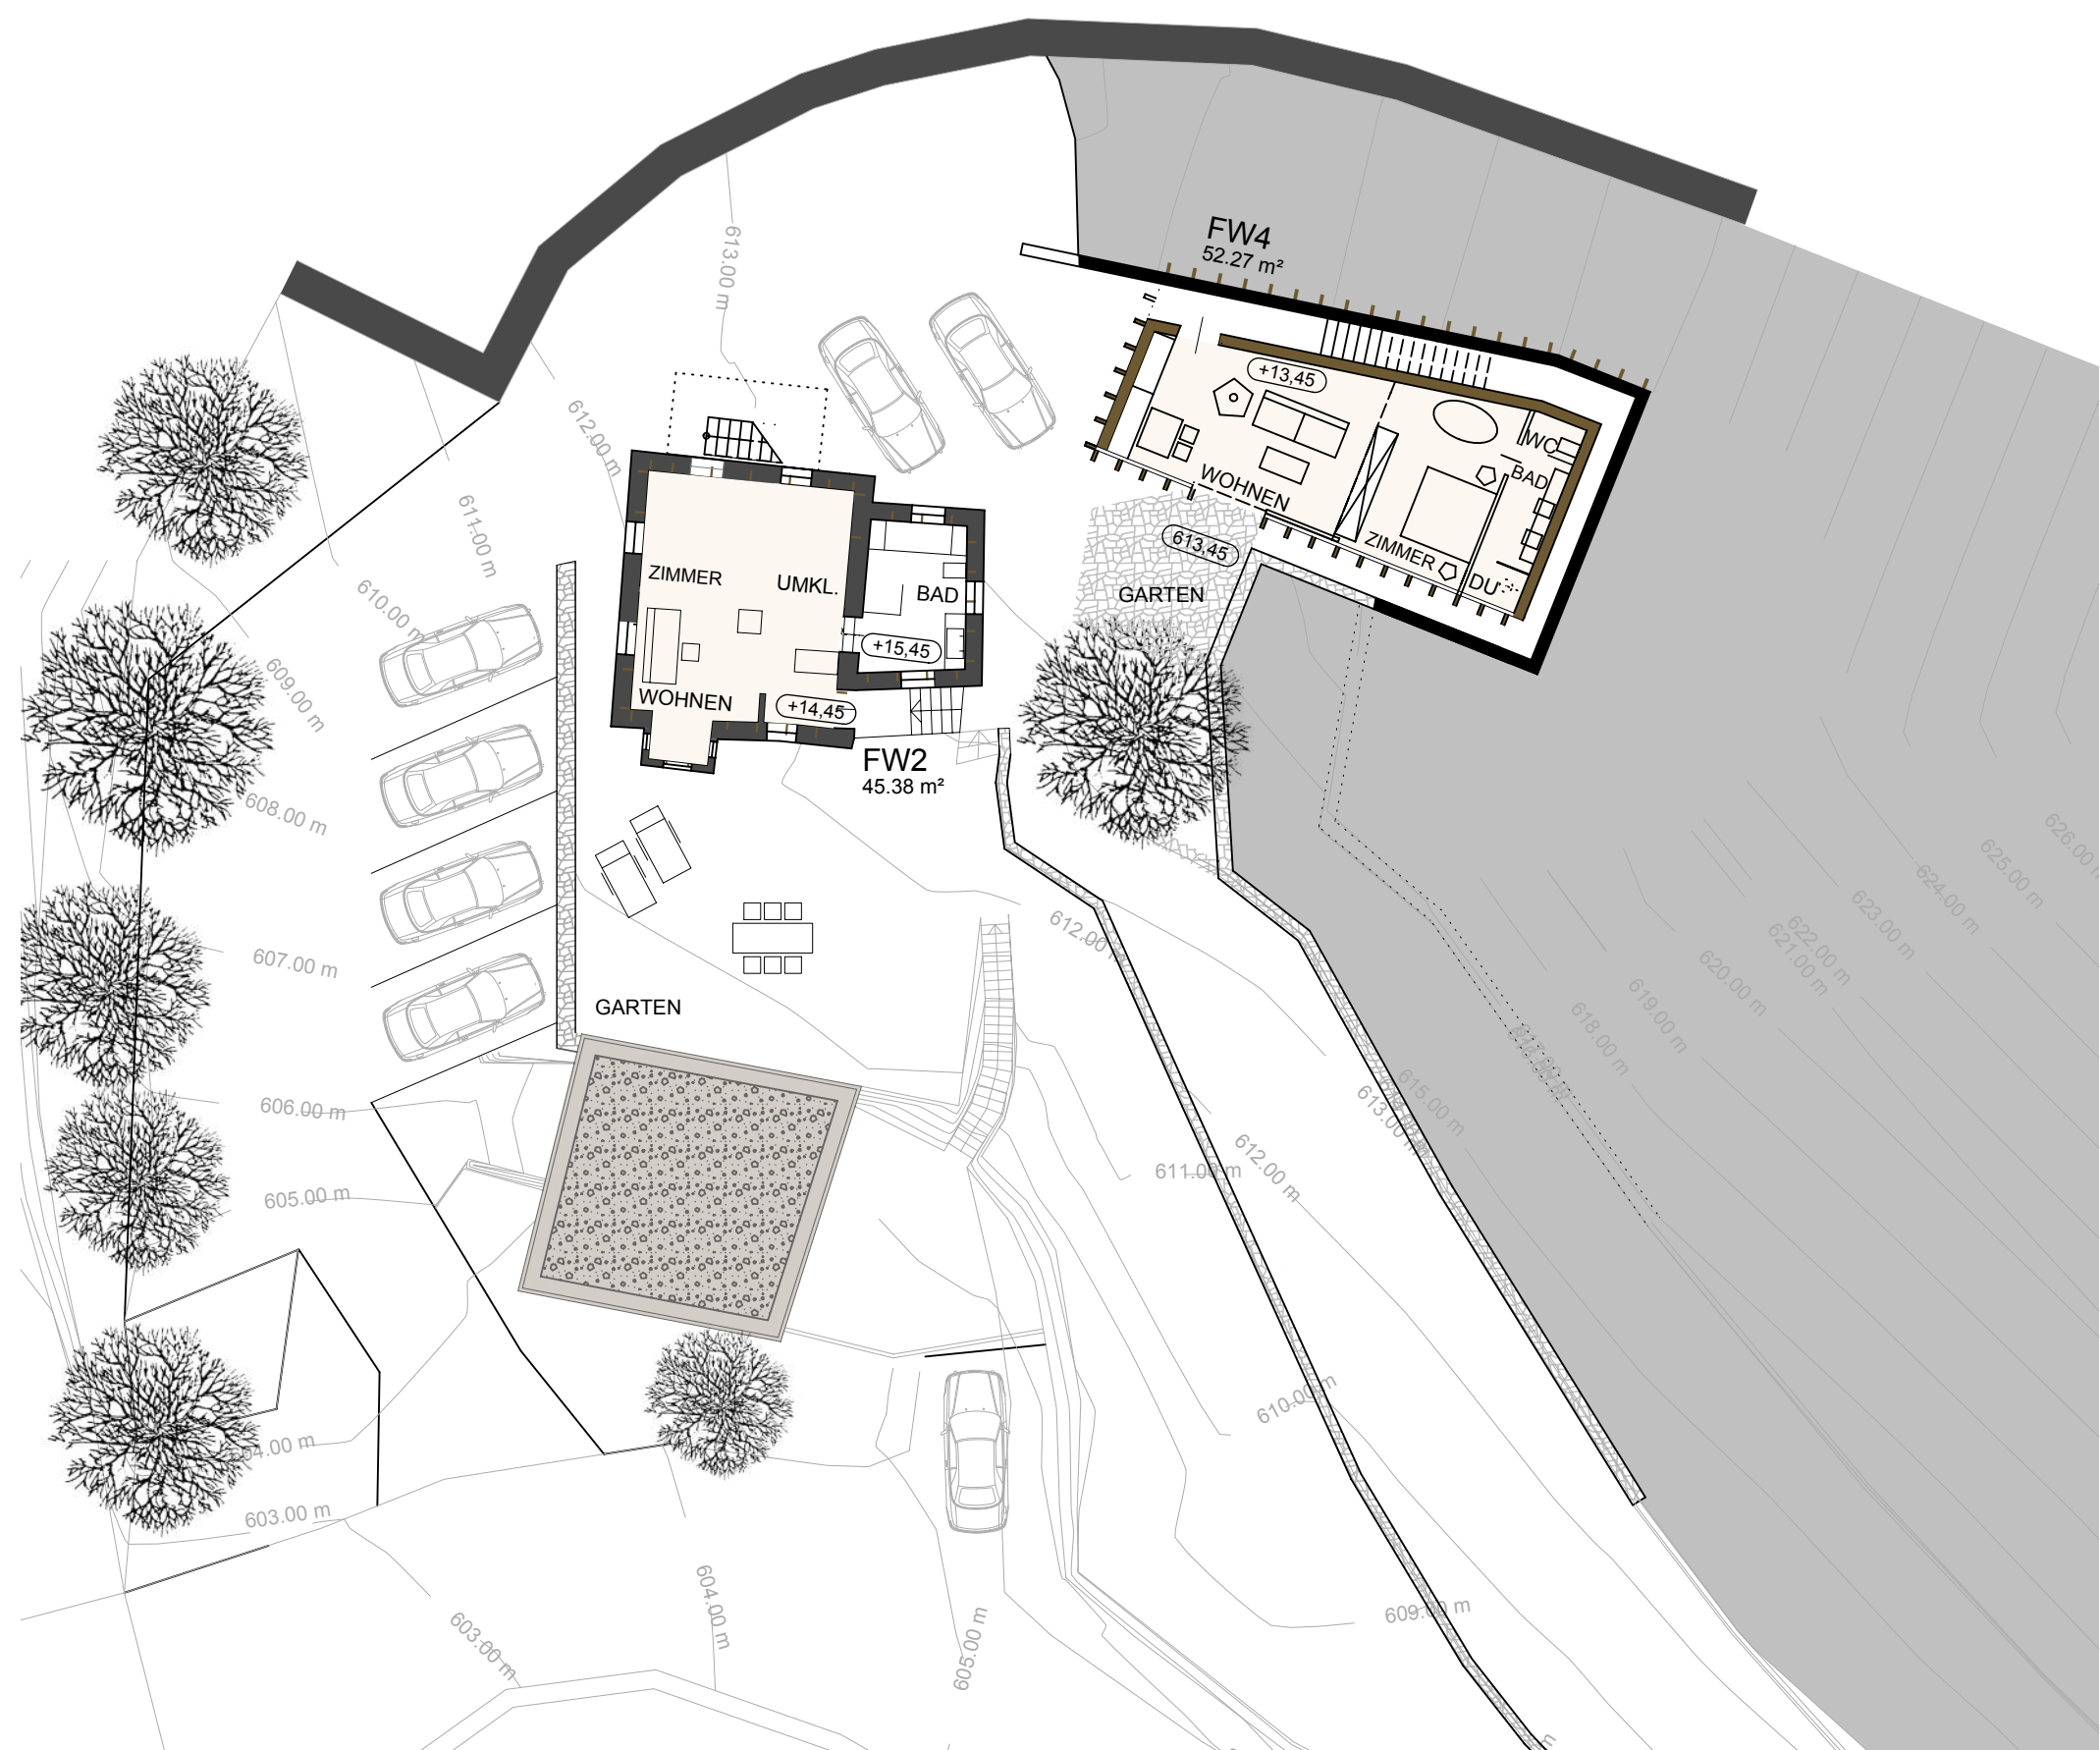


ERDGESCHOSS ENGELSBURG / NEUBAU 1:200




GALERIE WIRTSCHAFTSGEBÄUDE / UNTERGESCHOSS ENGELSBURG 1:200




ERDGESCHOSS WIRTSCHAFTSGEBÄUDE 1:200

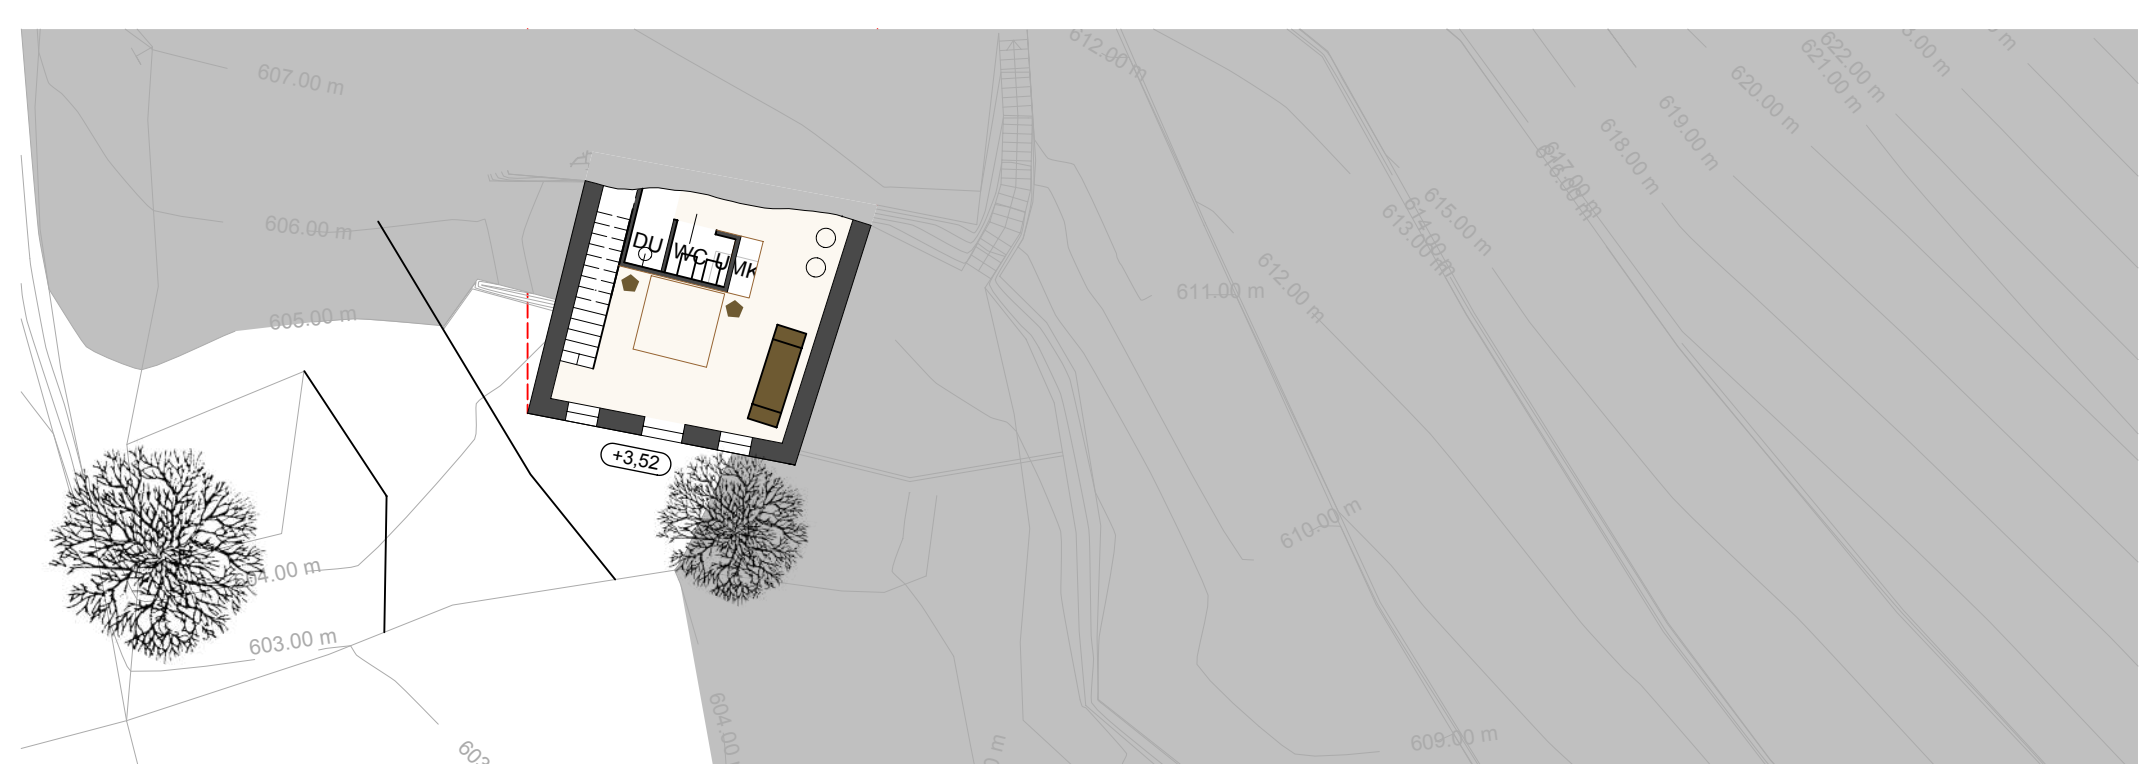


UNTERGESCHOSS WIRTSCHAFTSGEBÄUDE 1:200

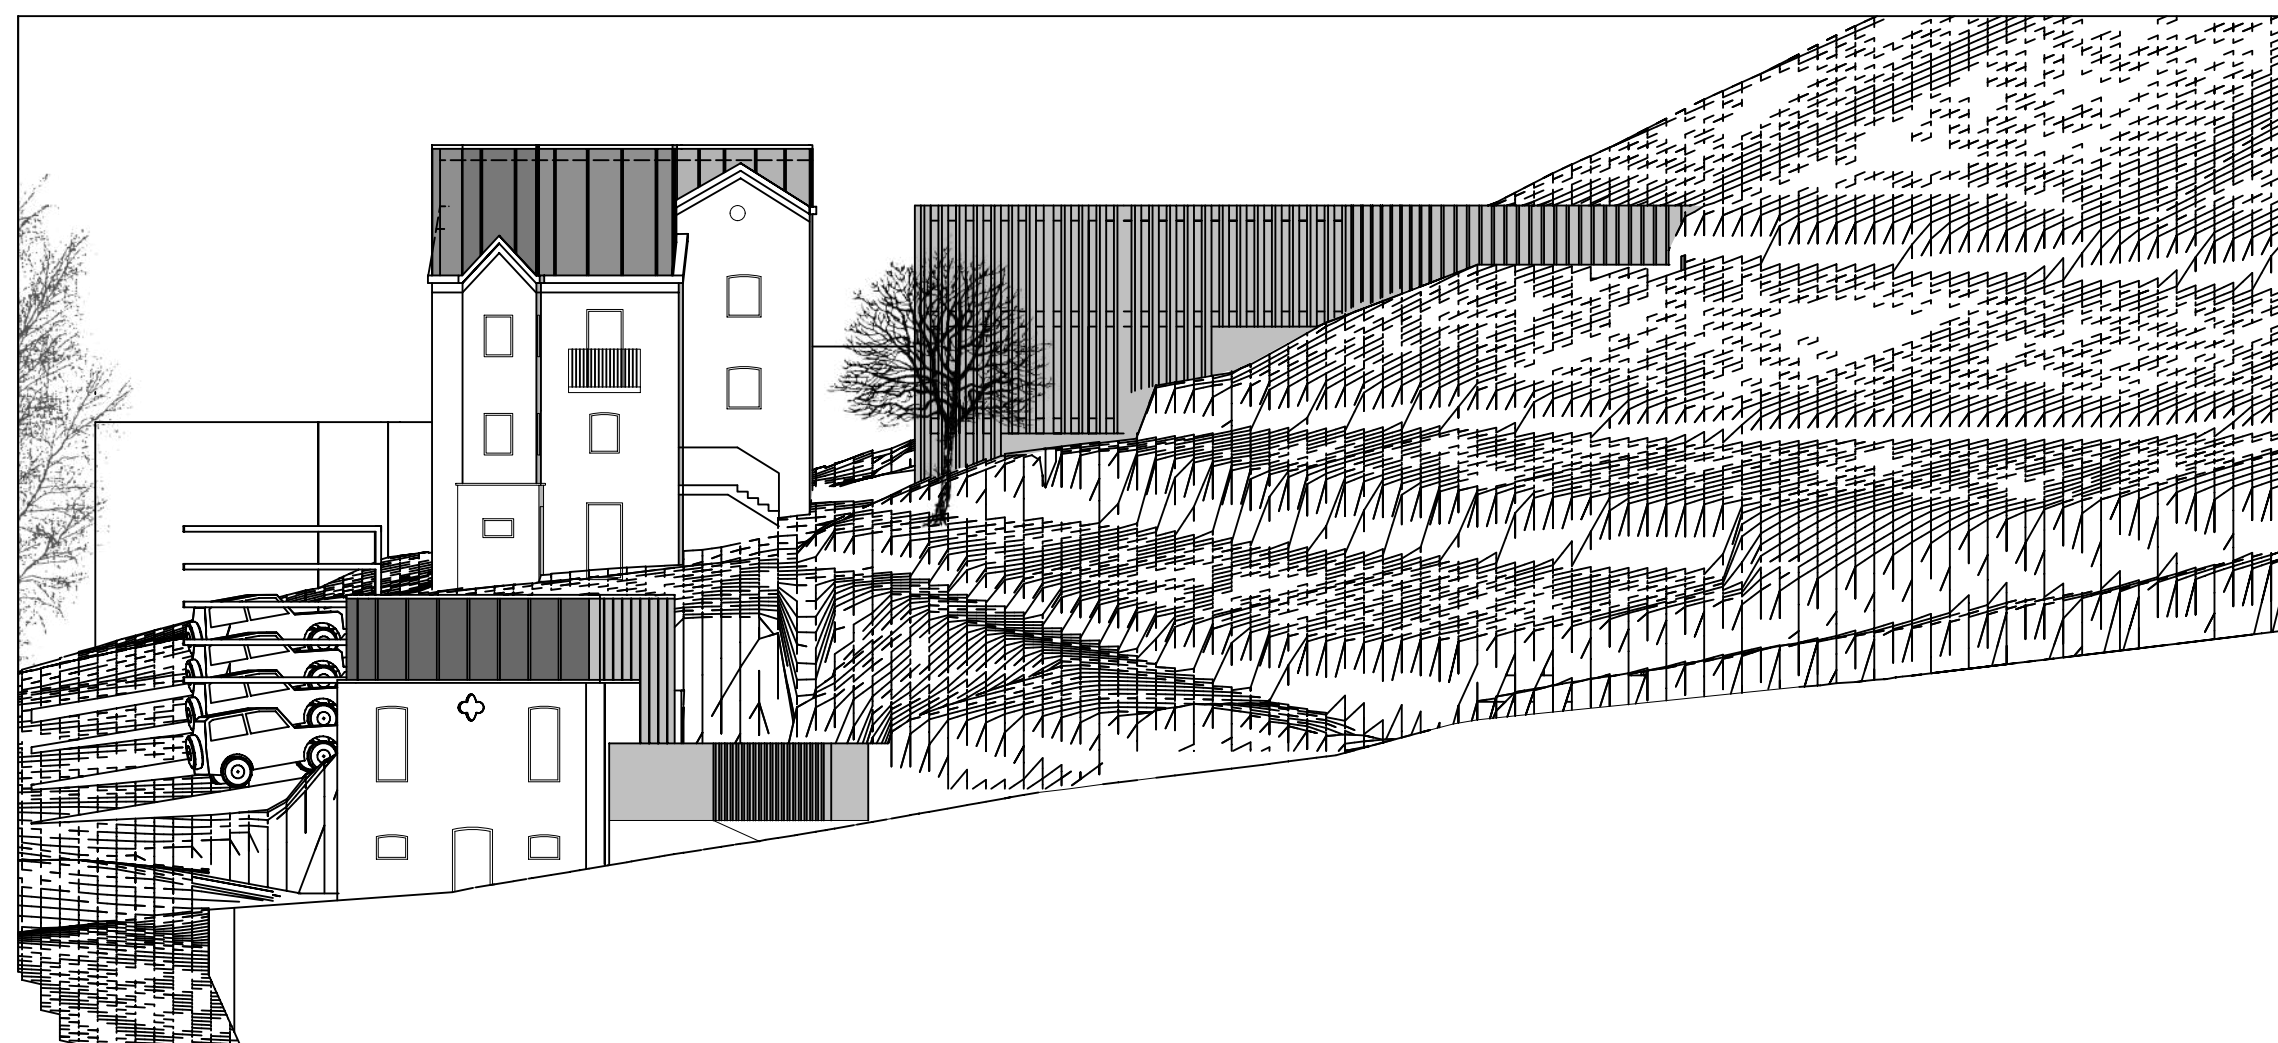


SÜDANSICHT 1:200

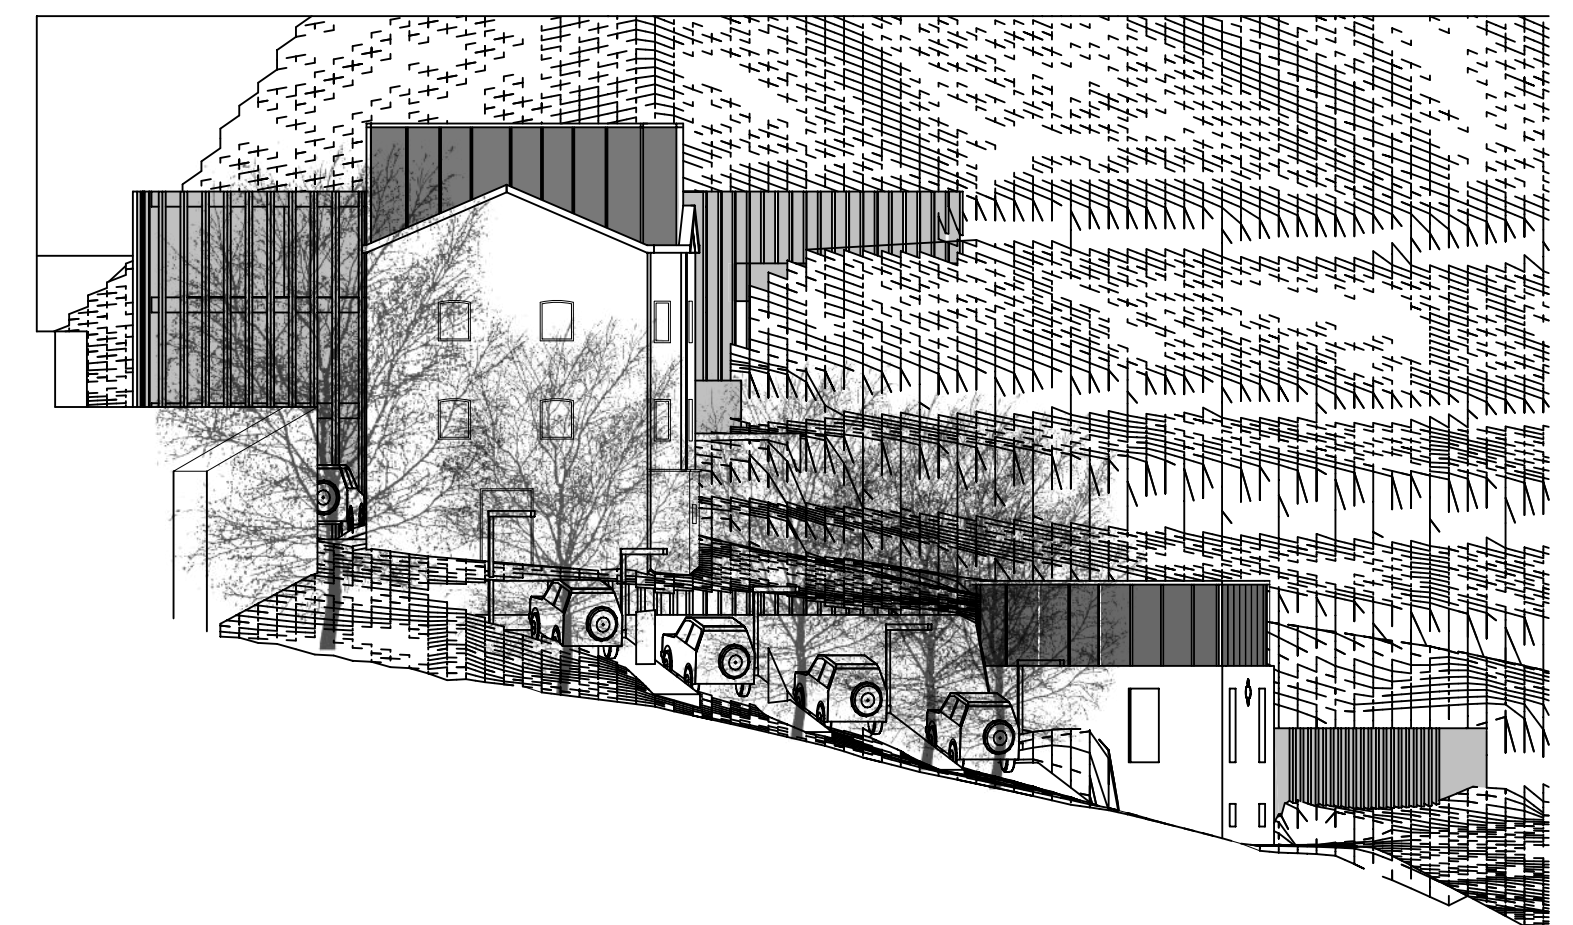


WESTANSICHT 1:200

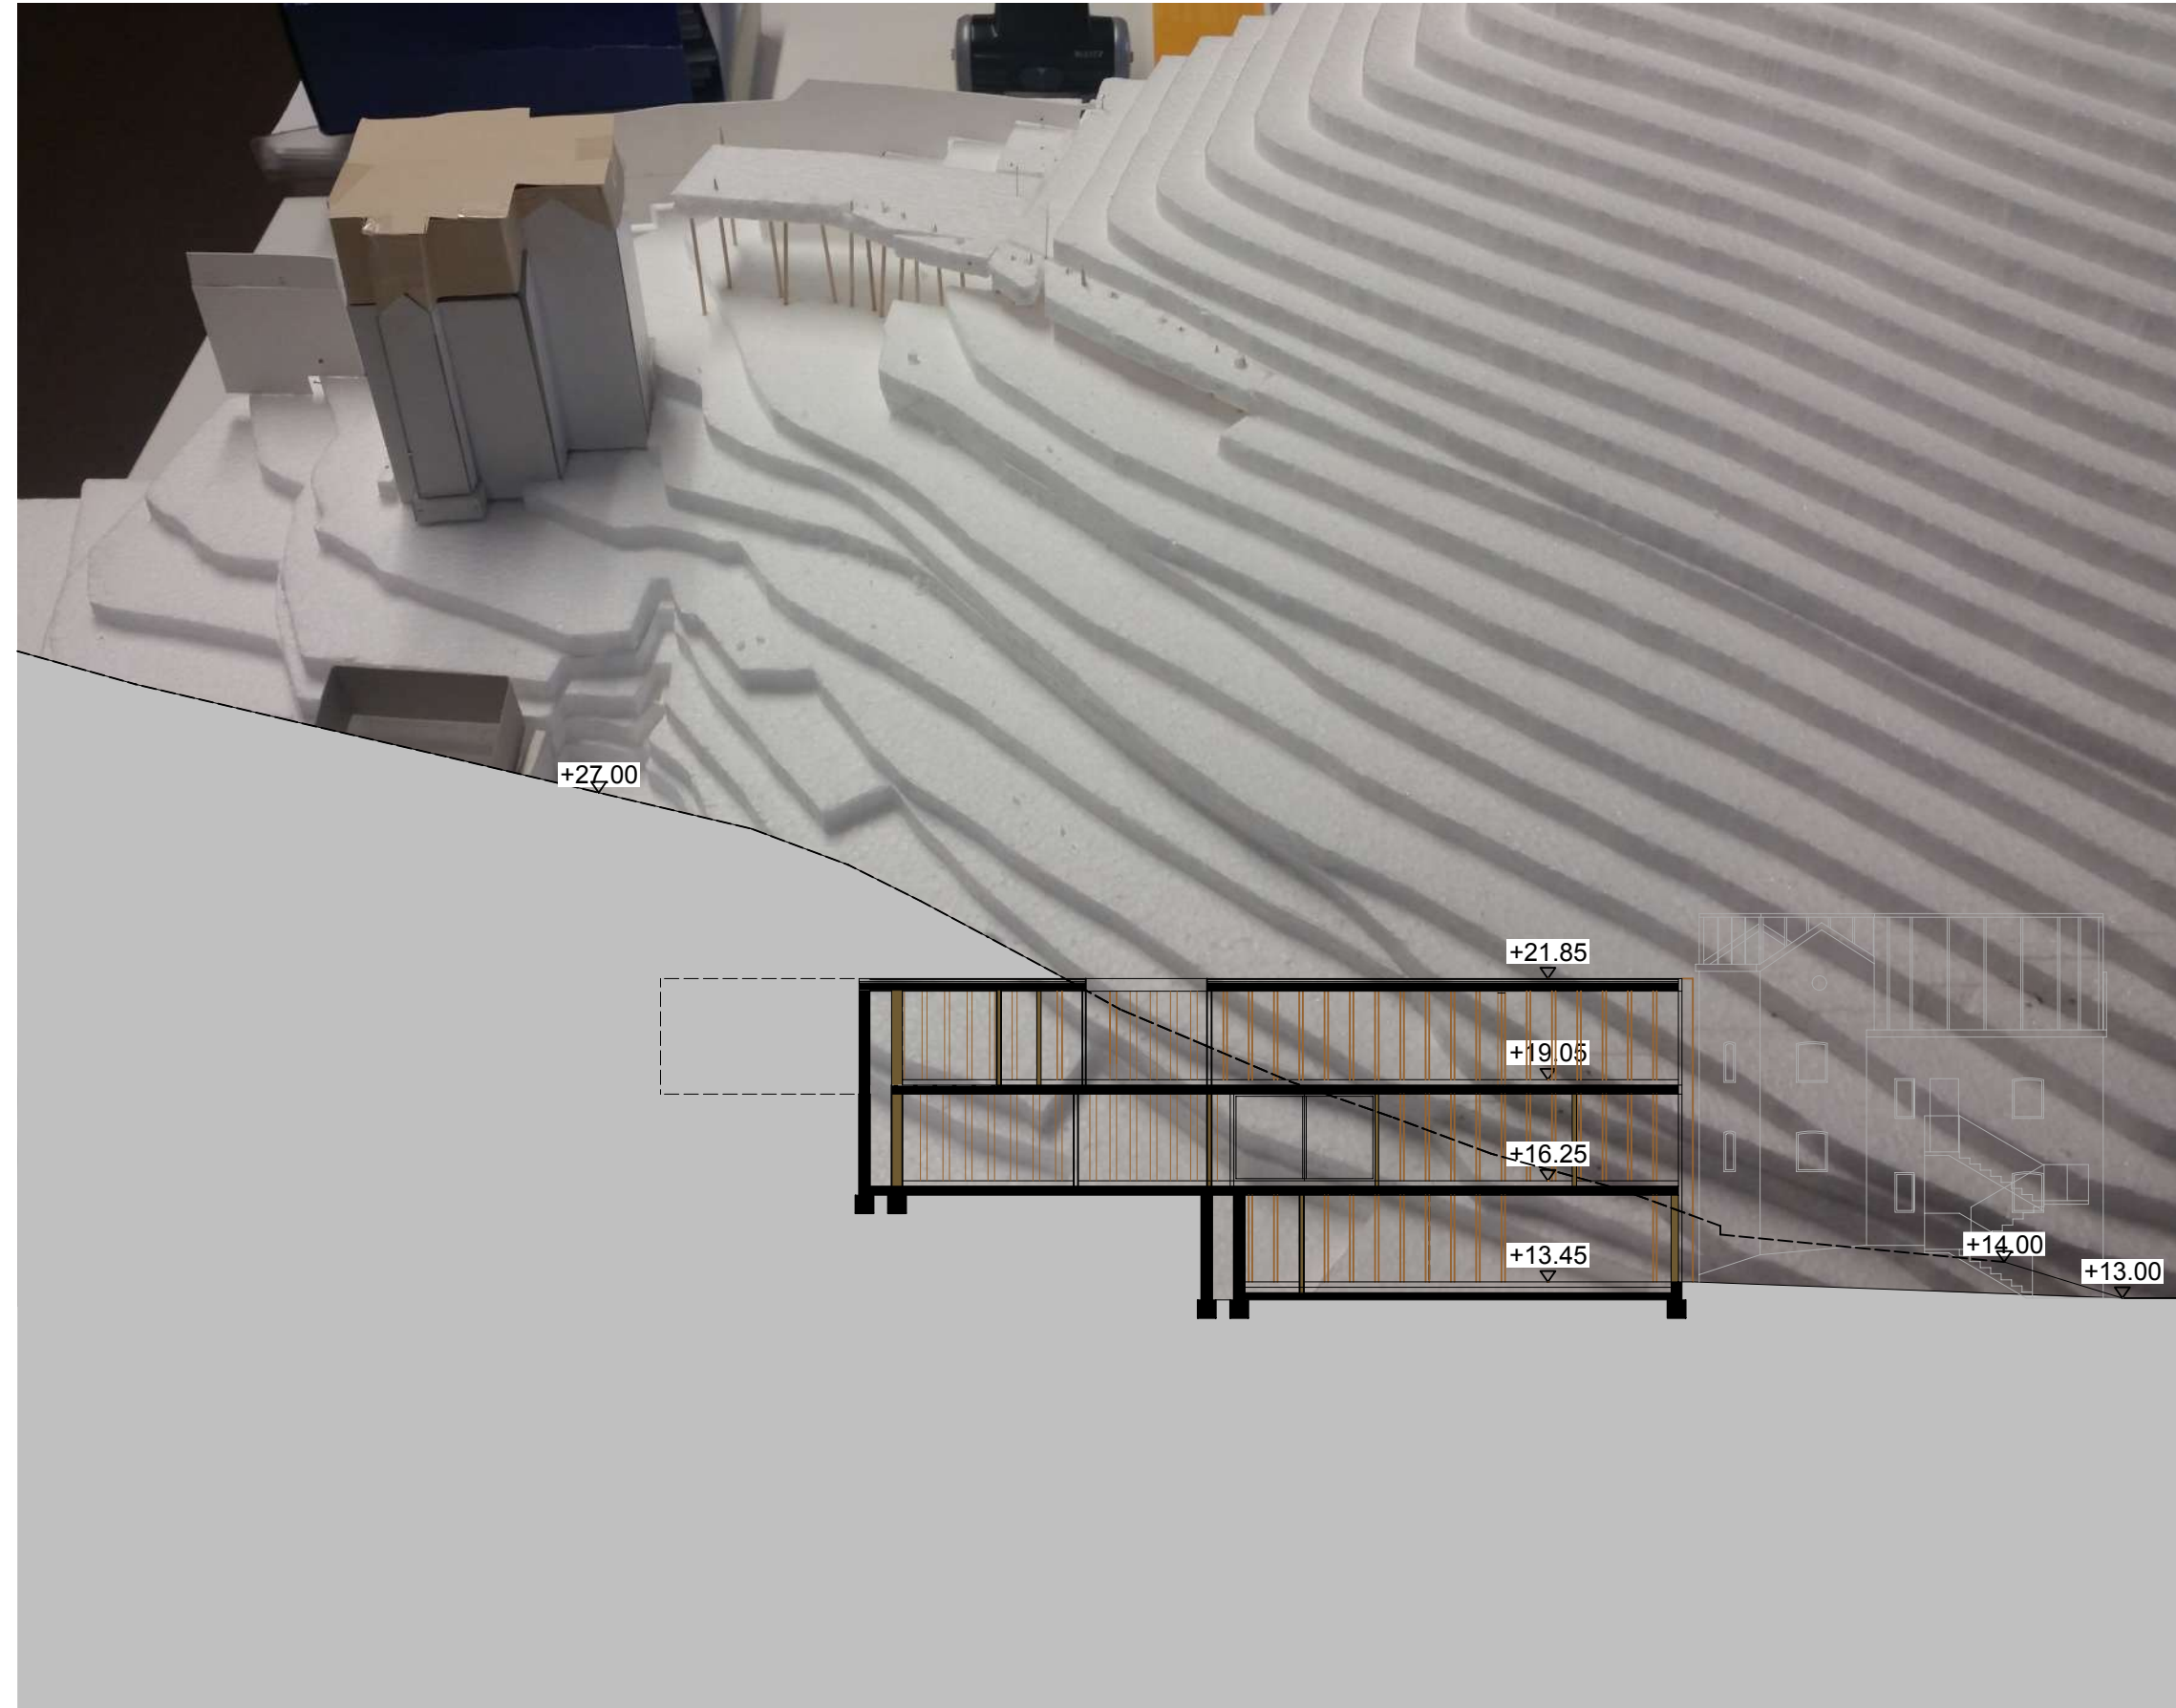

LÄNGSSCHNITT 1:200

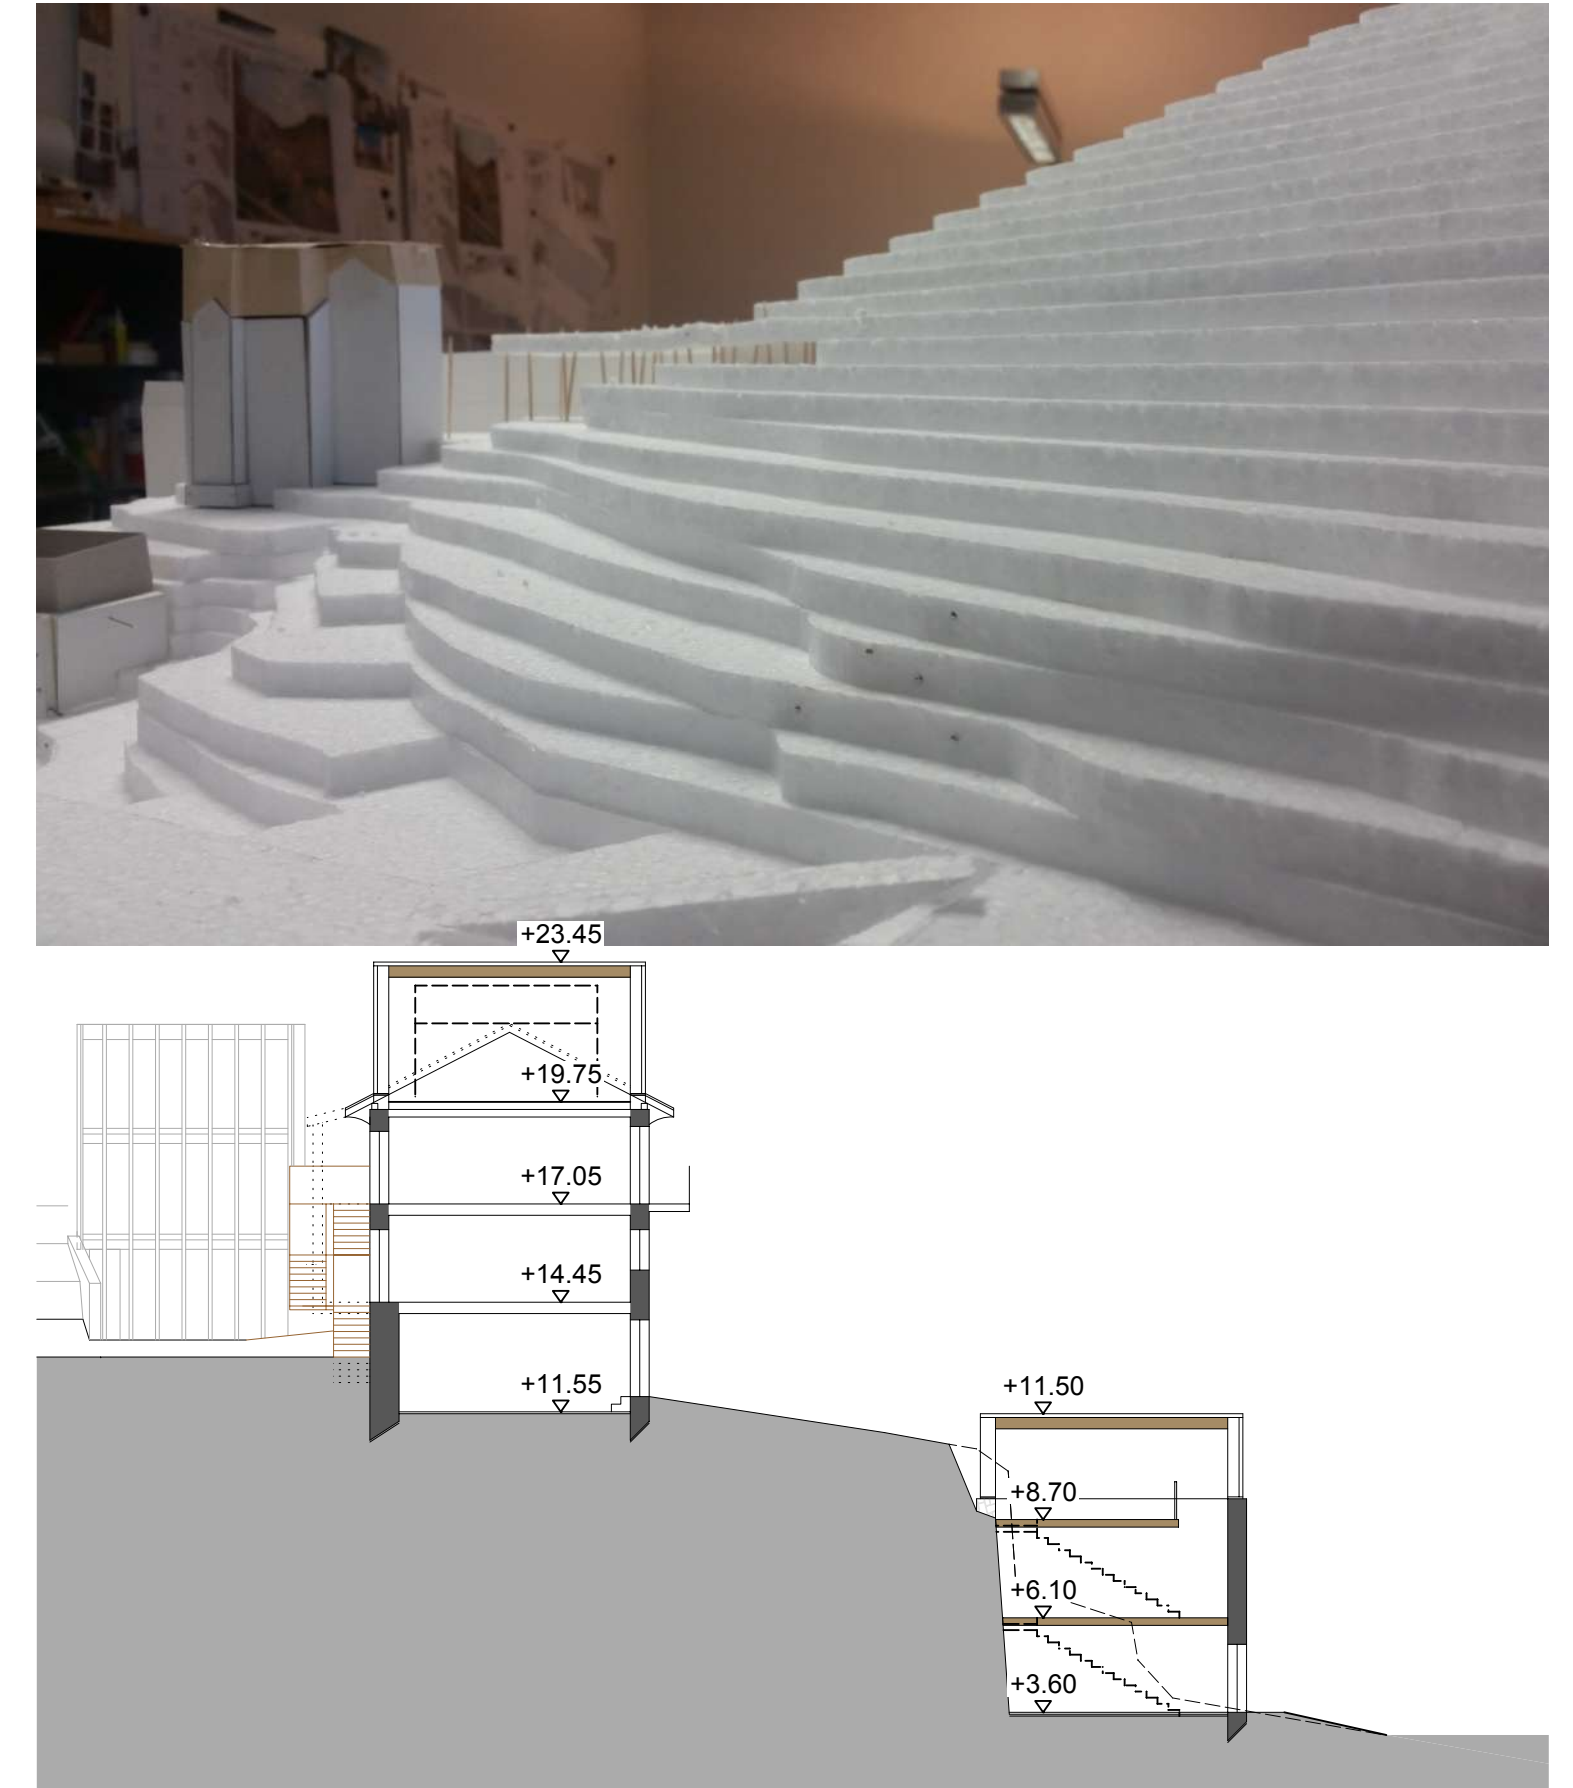

QUERSCHNITT 1:200

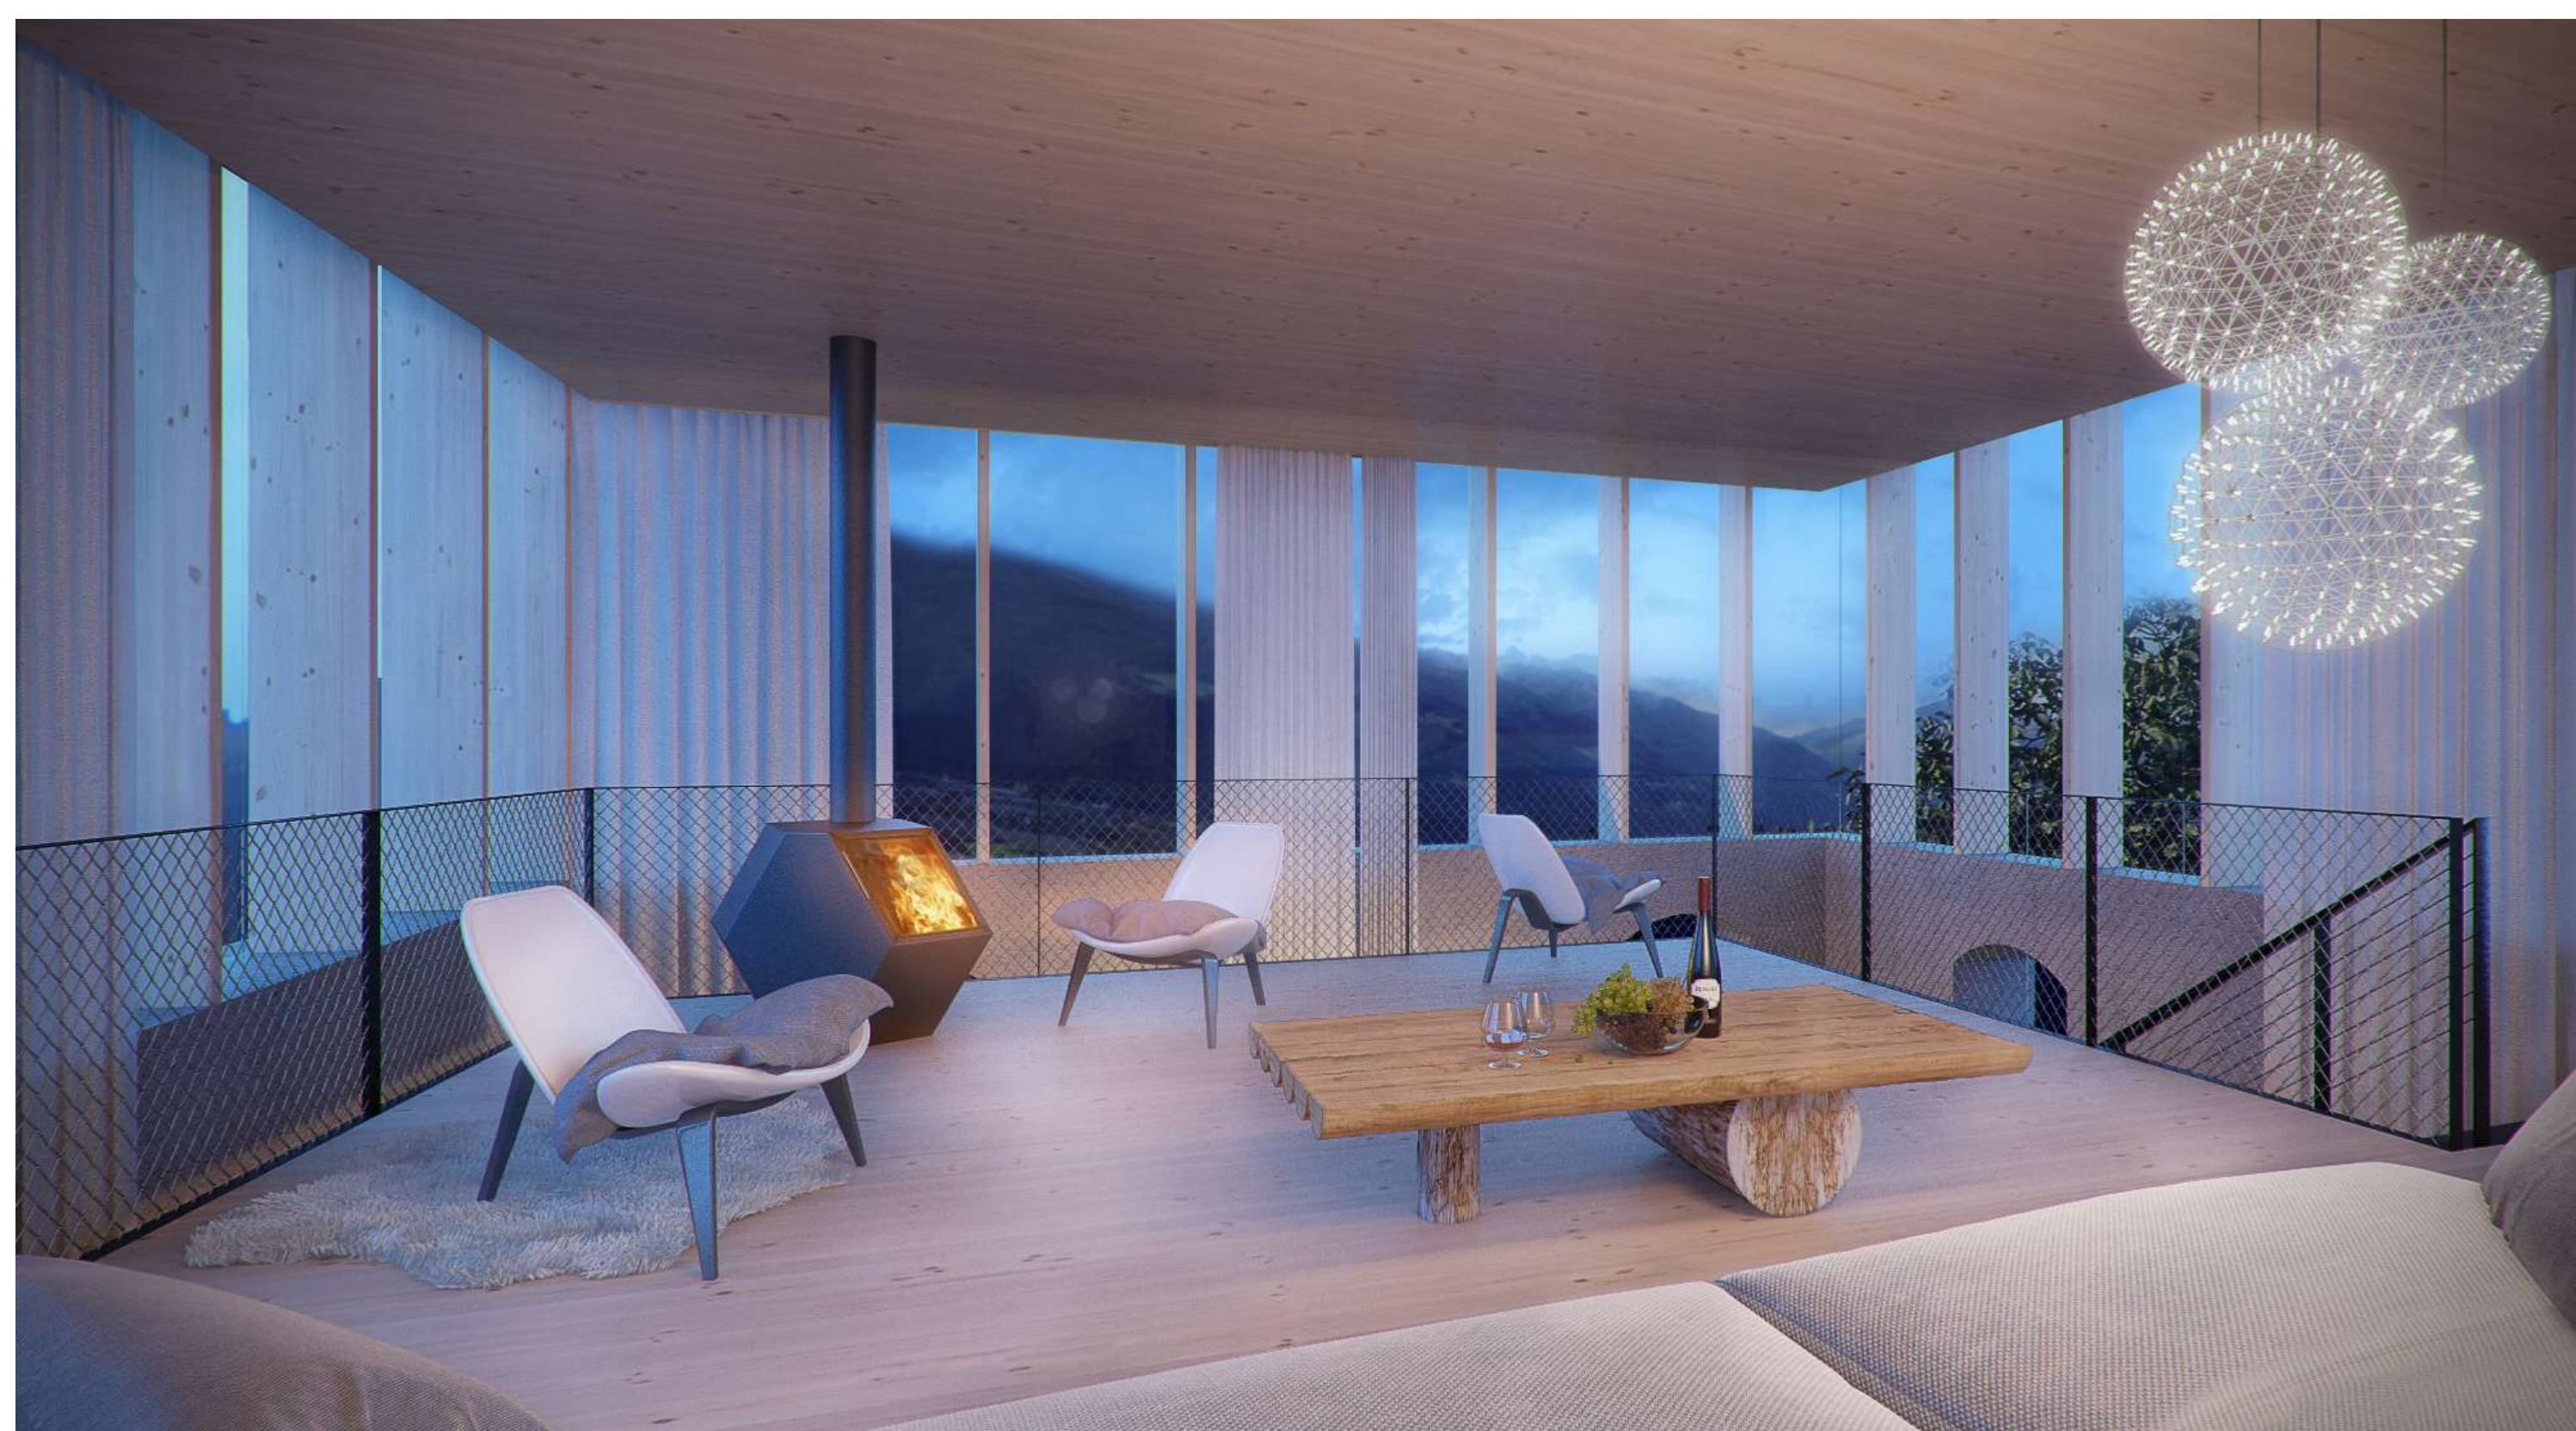

ARCHITECTEN
MARX / LADURNER
IN ZUSAMMENARBEIT MIT
OTHMAR PRENNER