




OBERGESCHOSS


1:200



ERDGESCHOSS

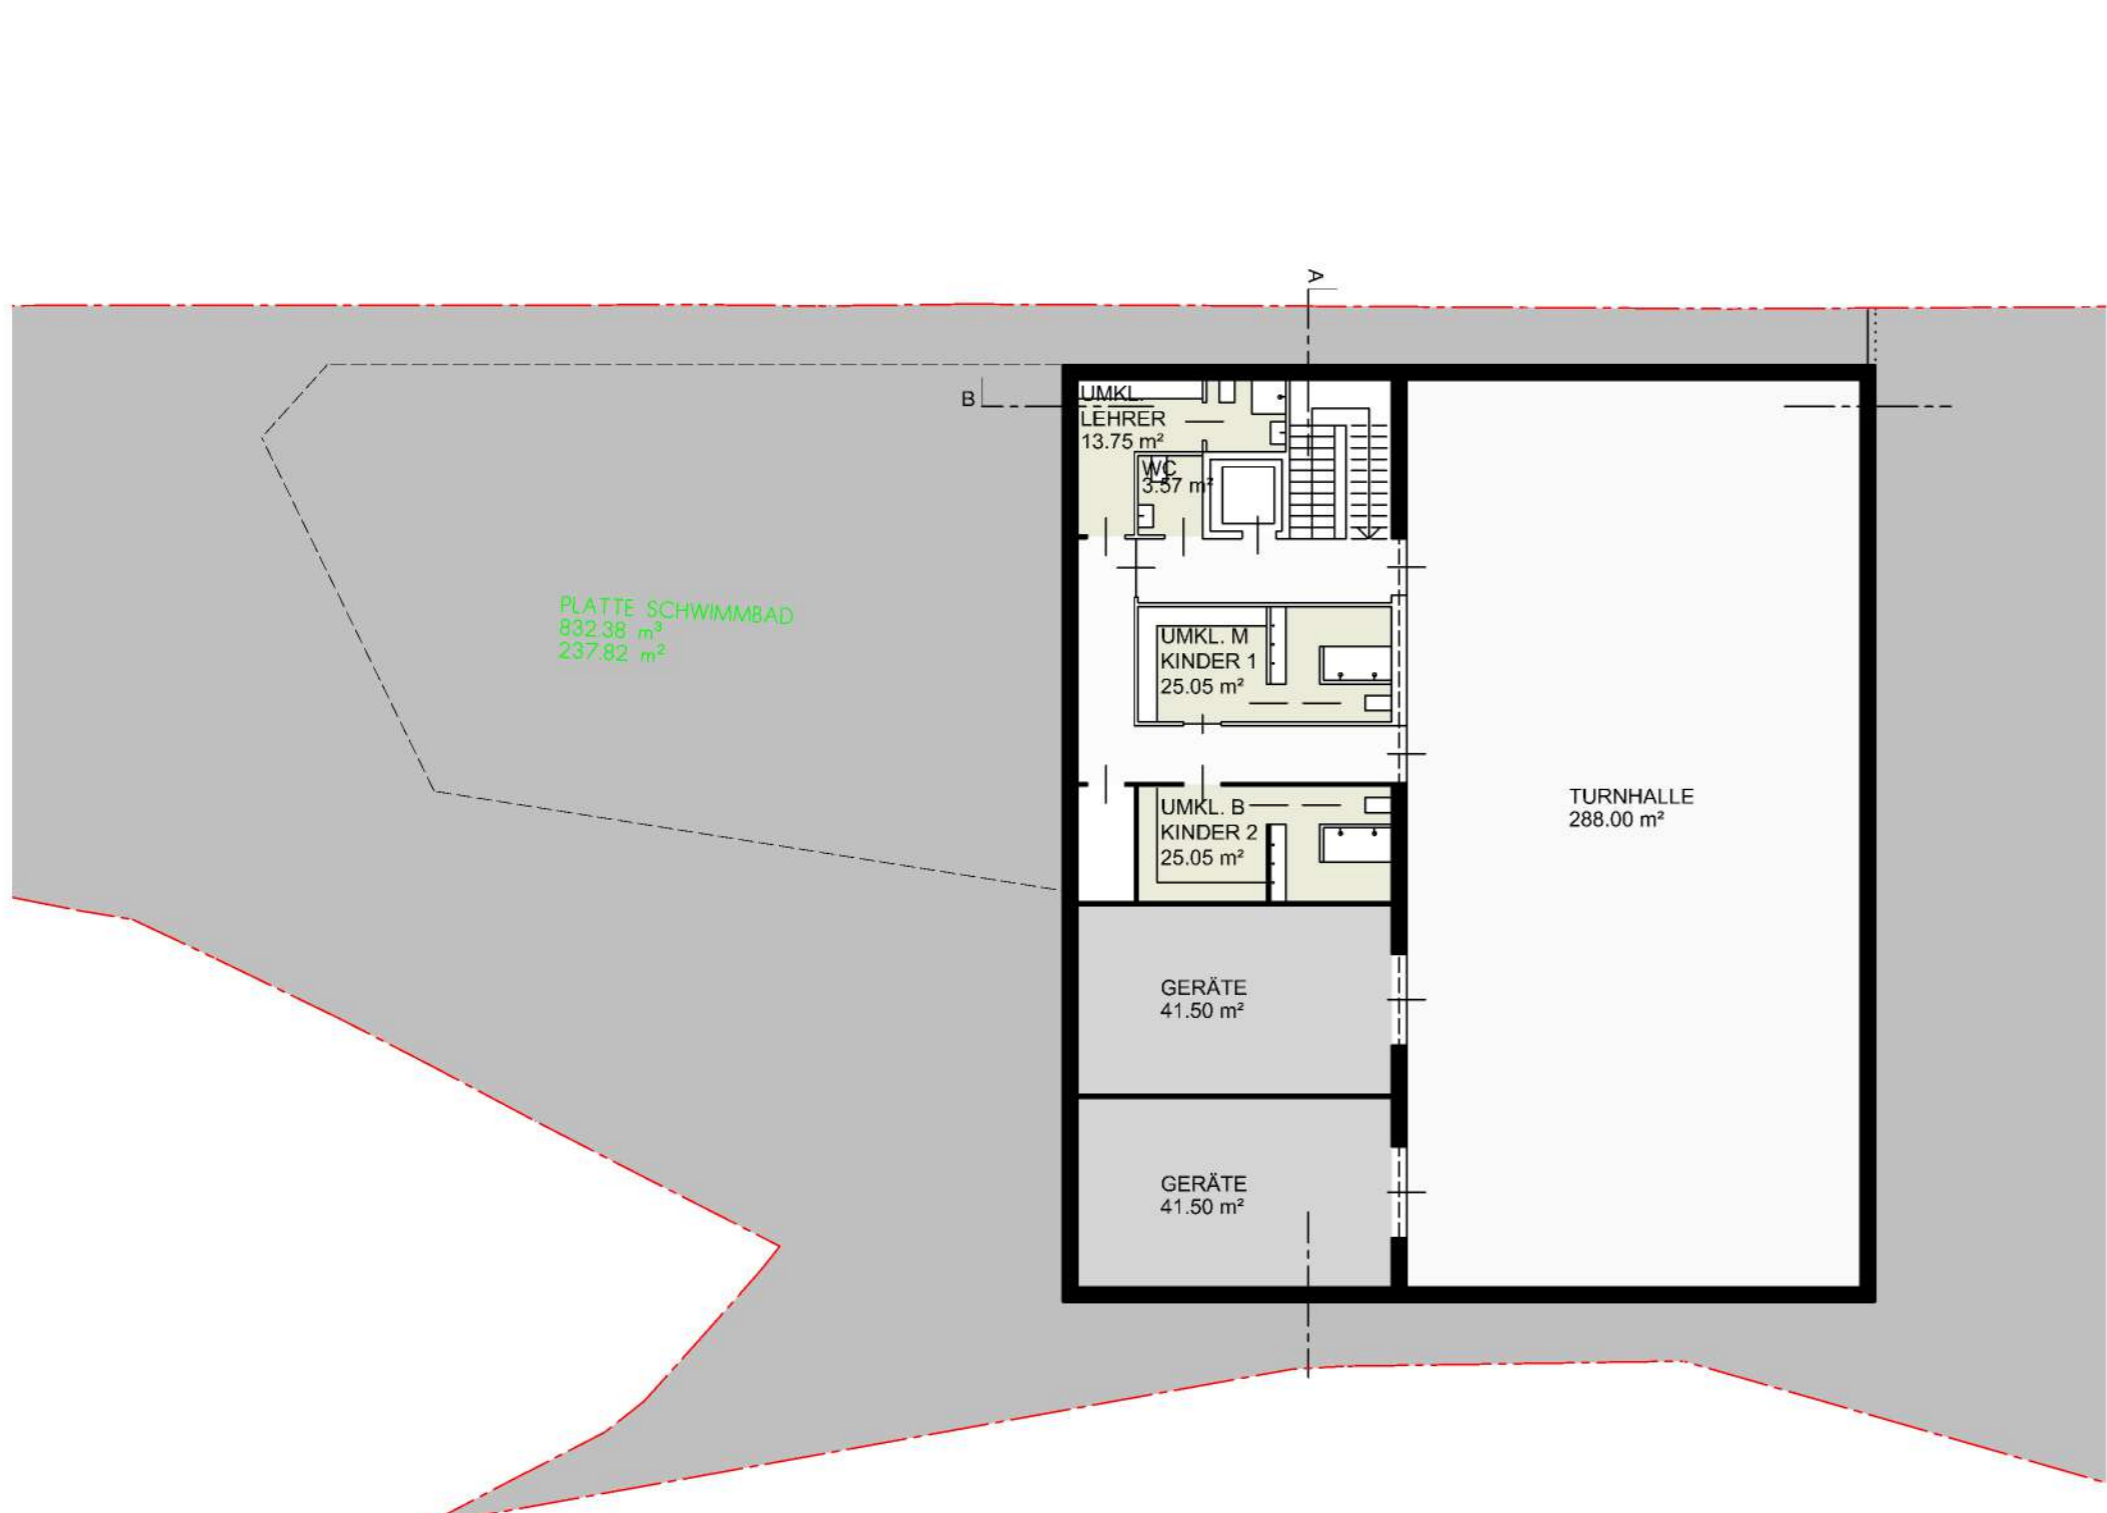


UNTERGESCHOSS

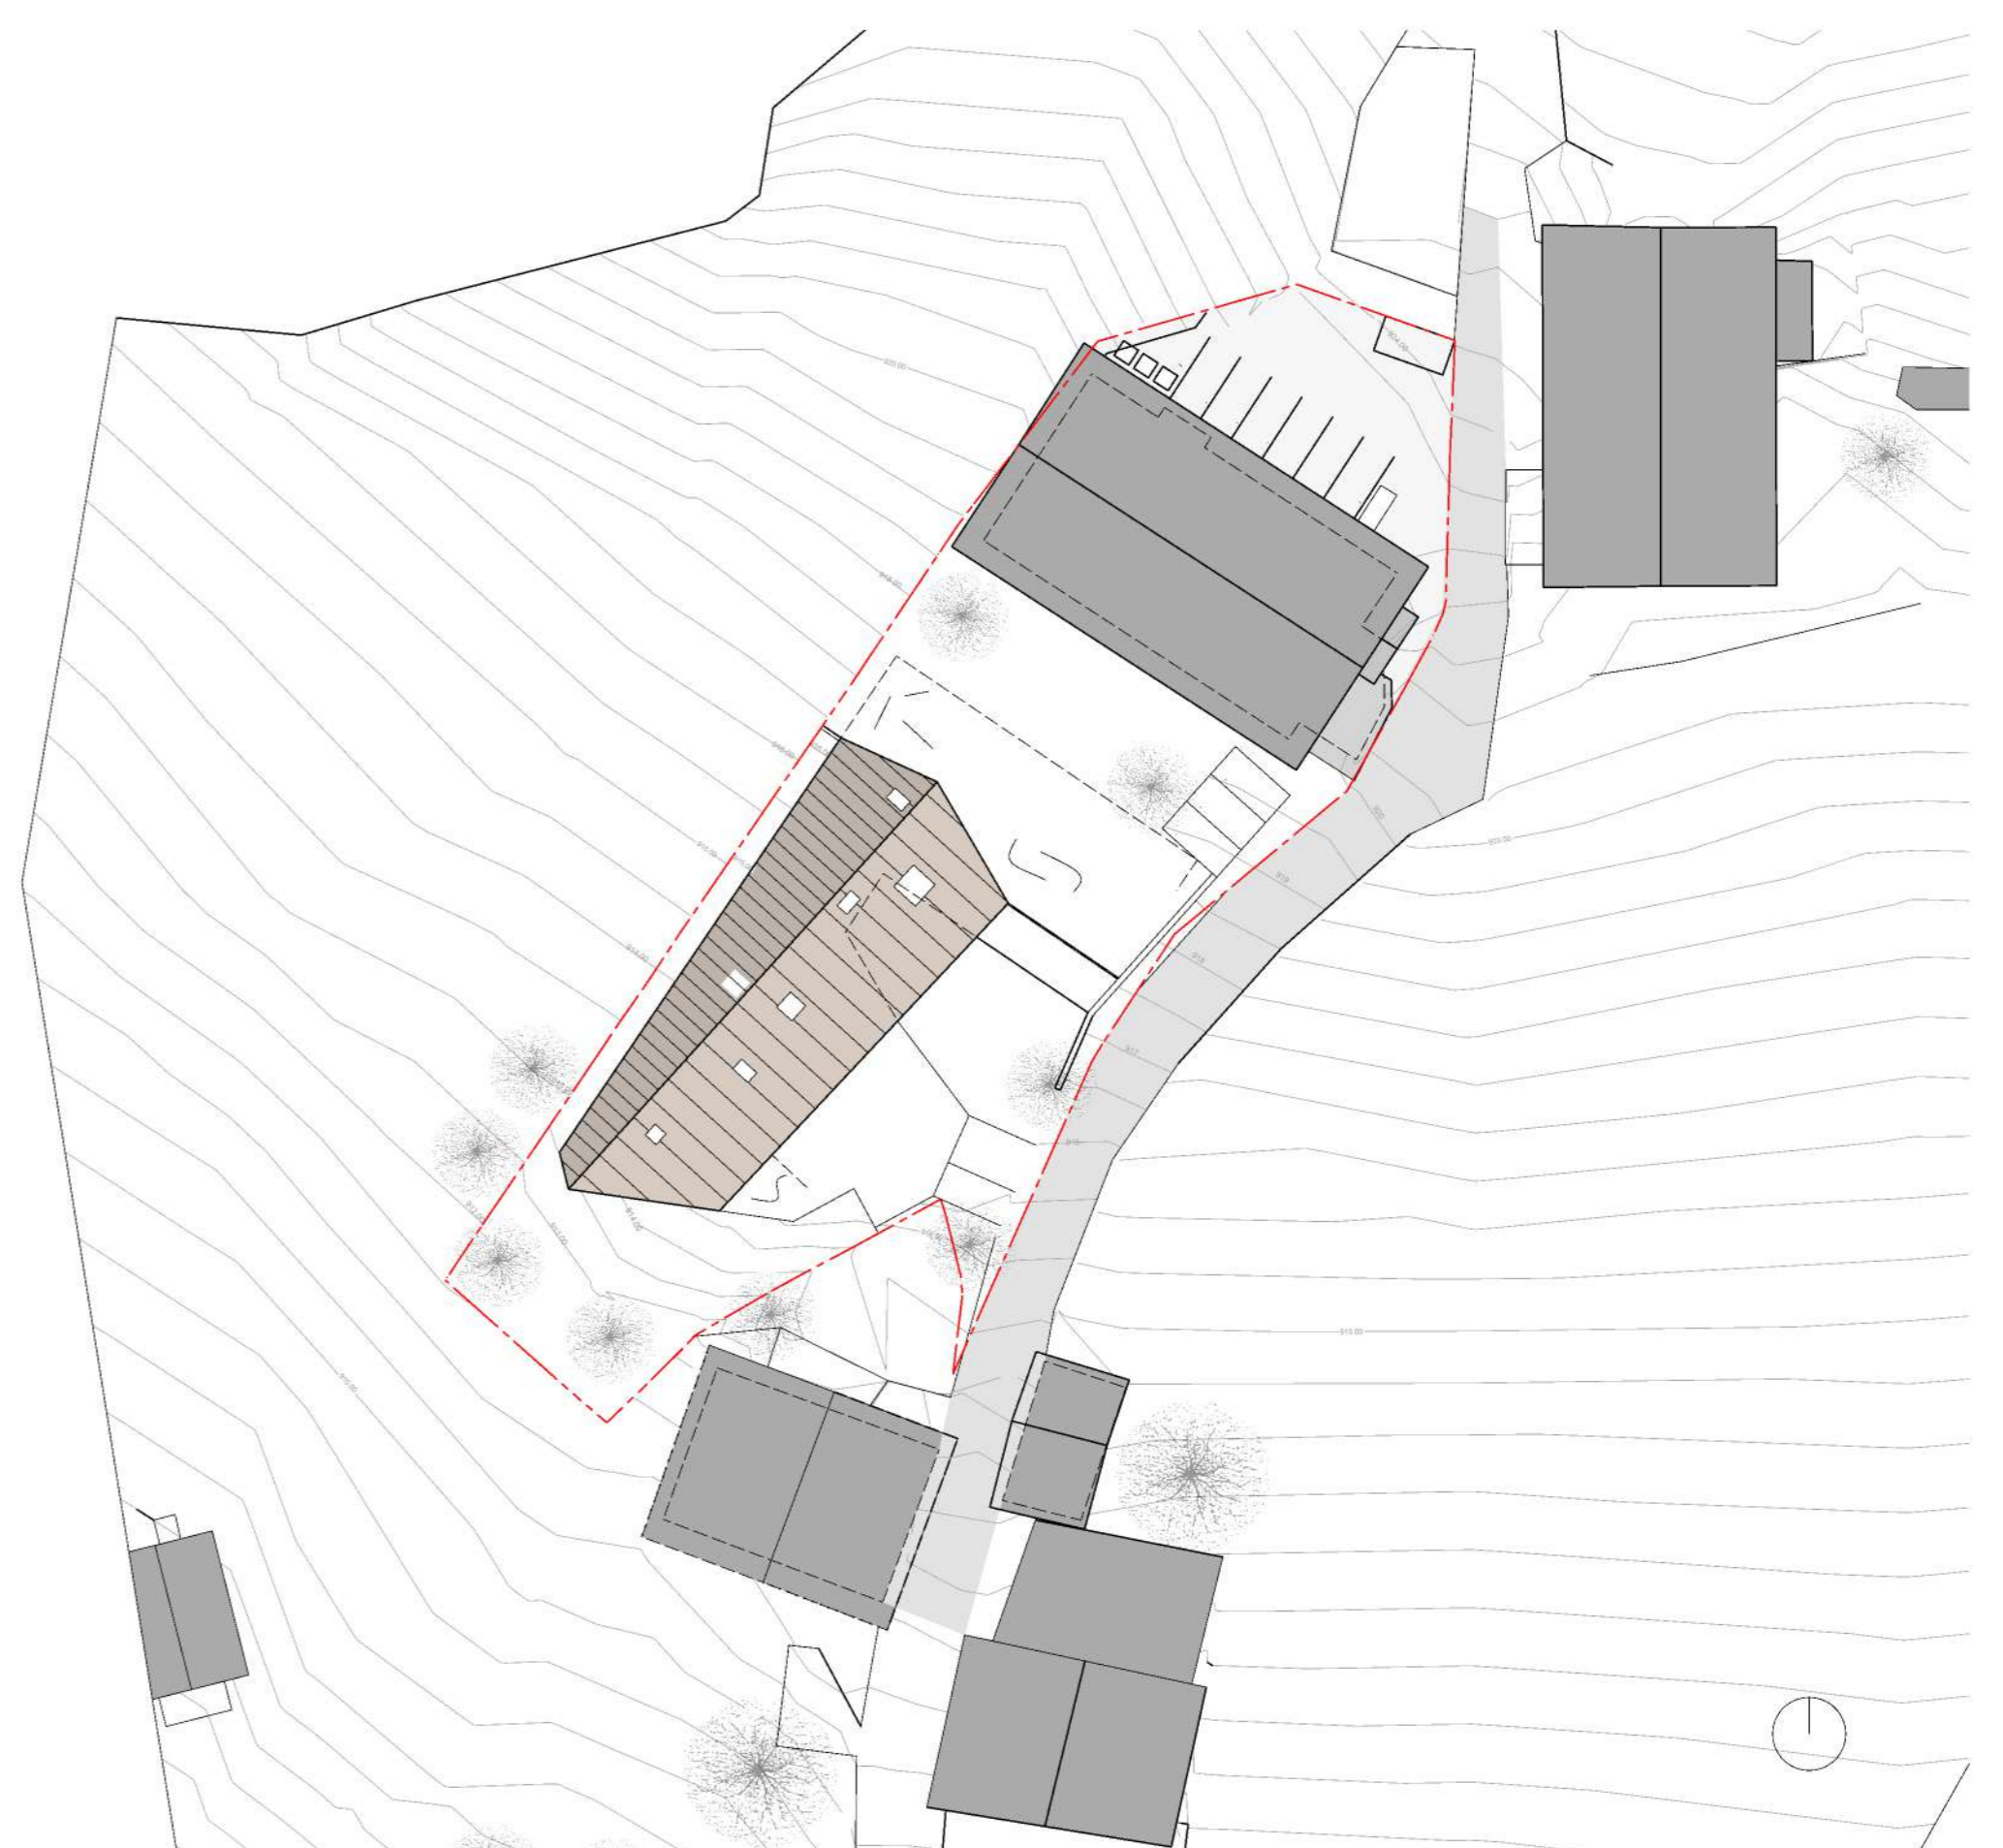


LAGEPLAN


1:500

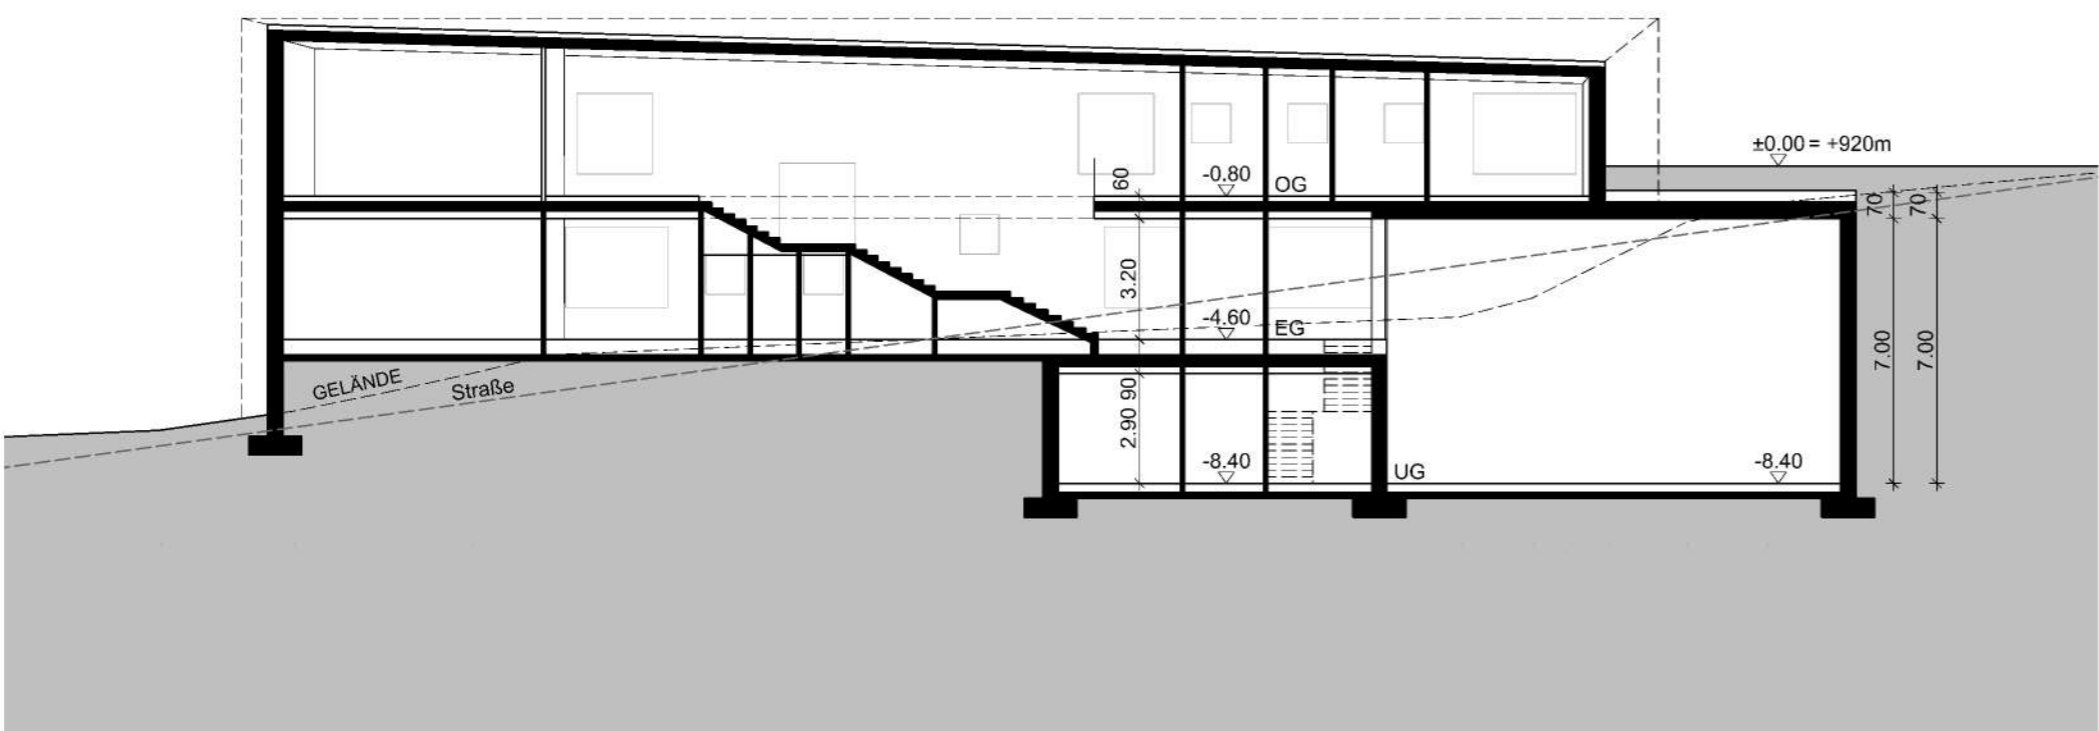


SCHNITT B-B

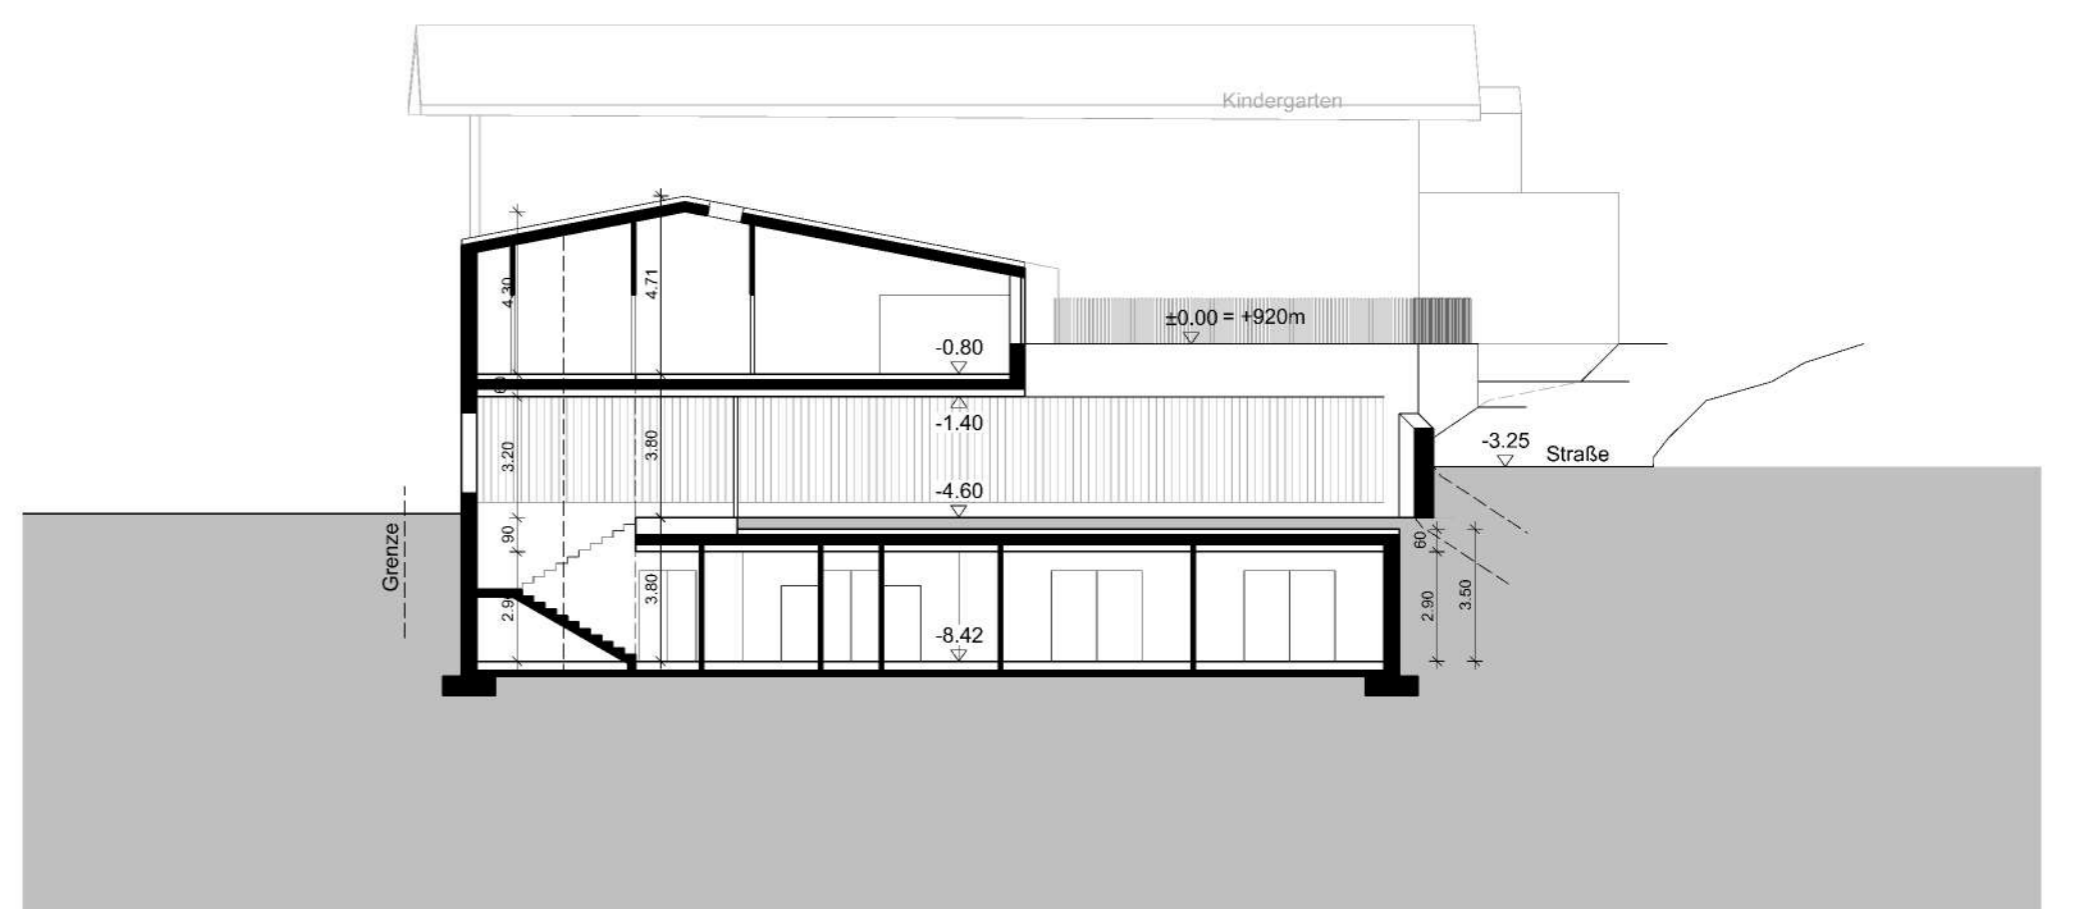


SCHNITT A-A

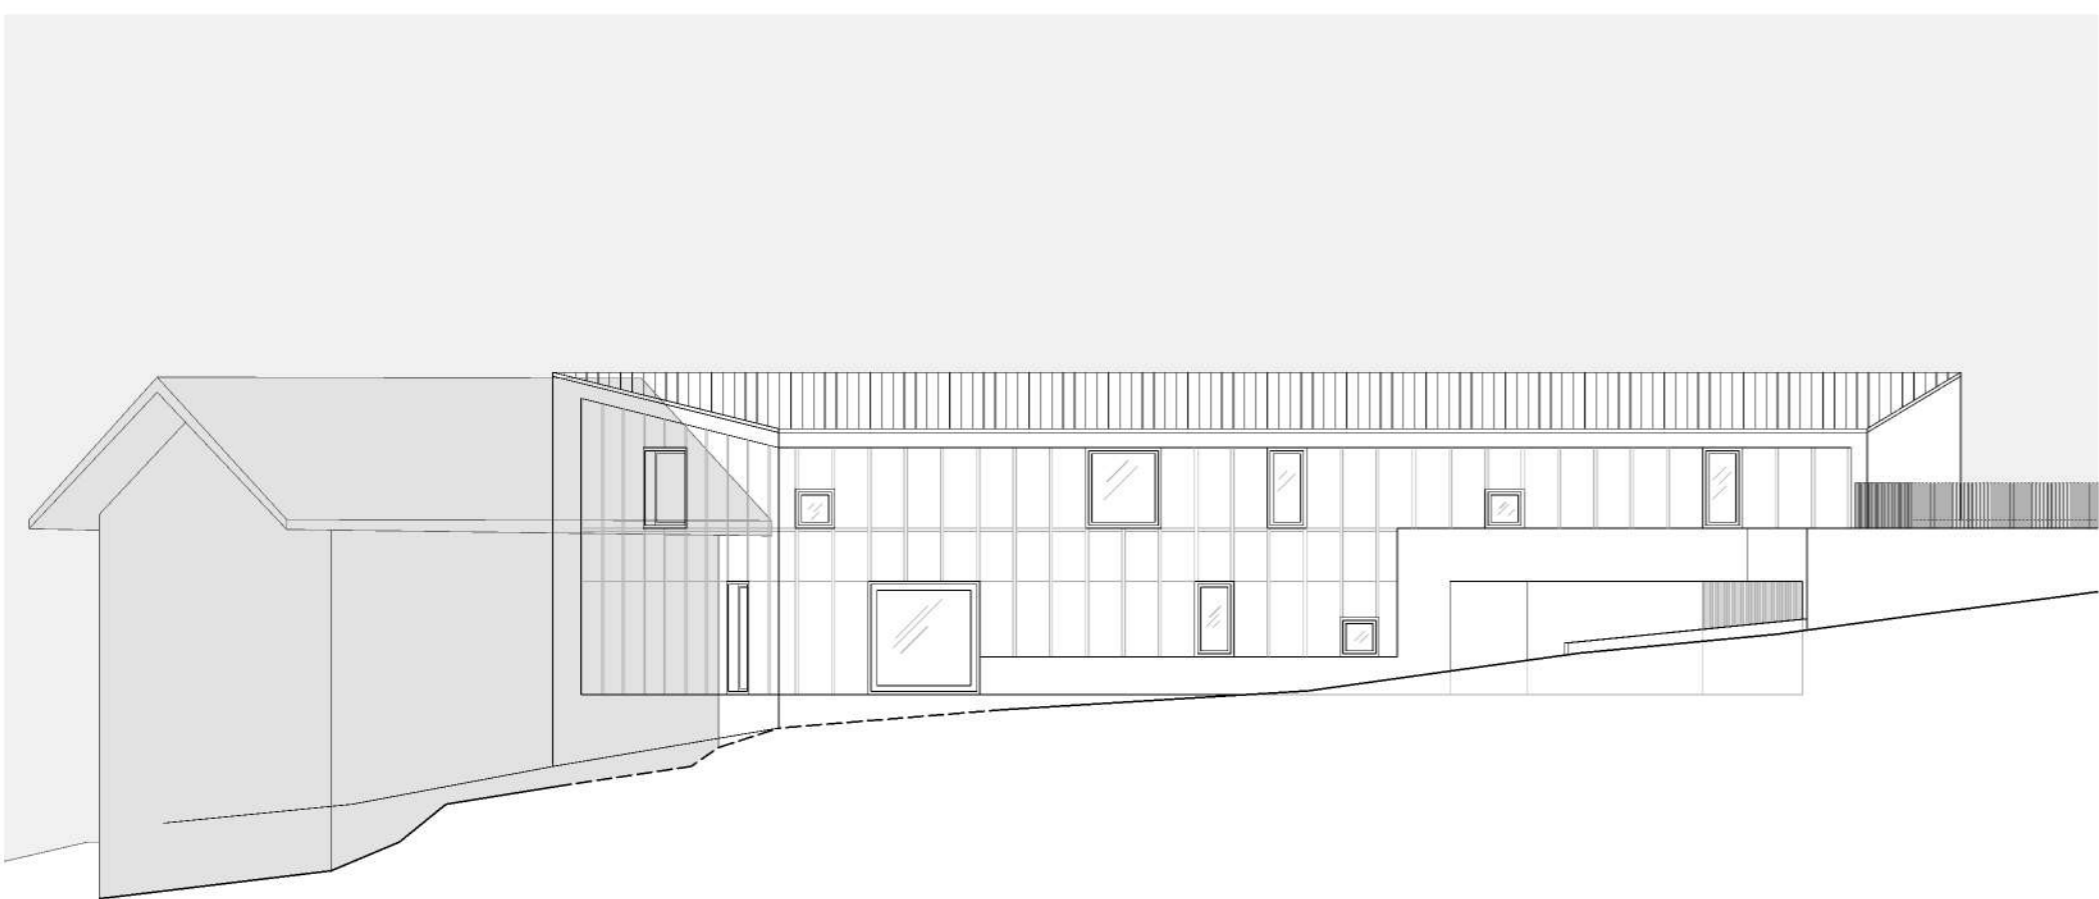

OSTANSICHT

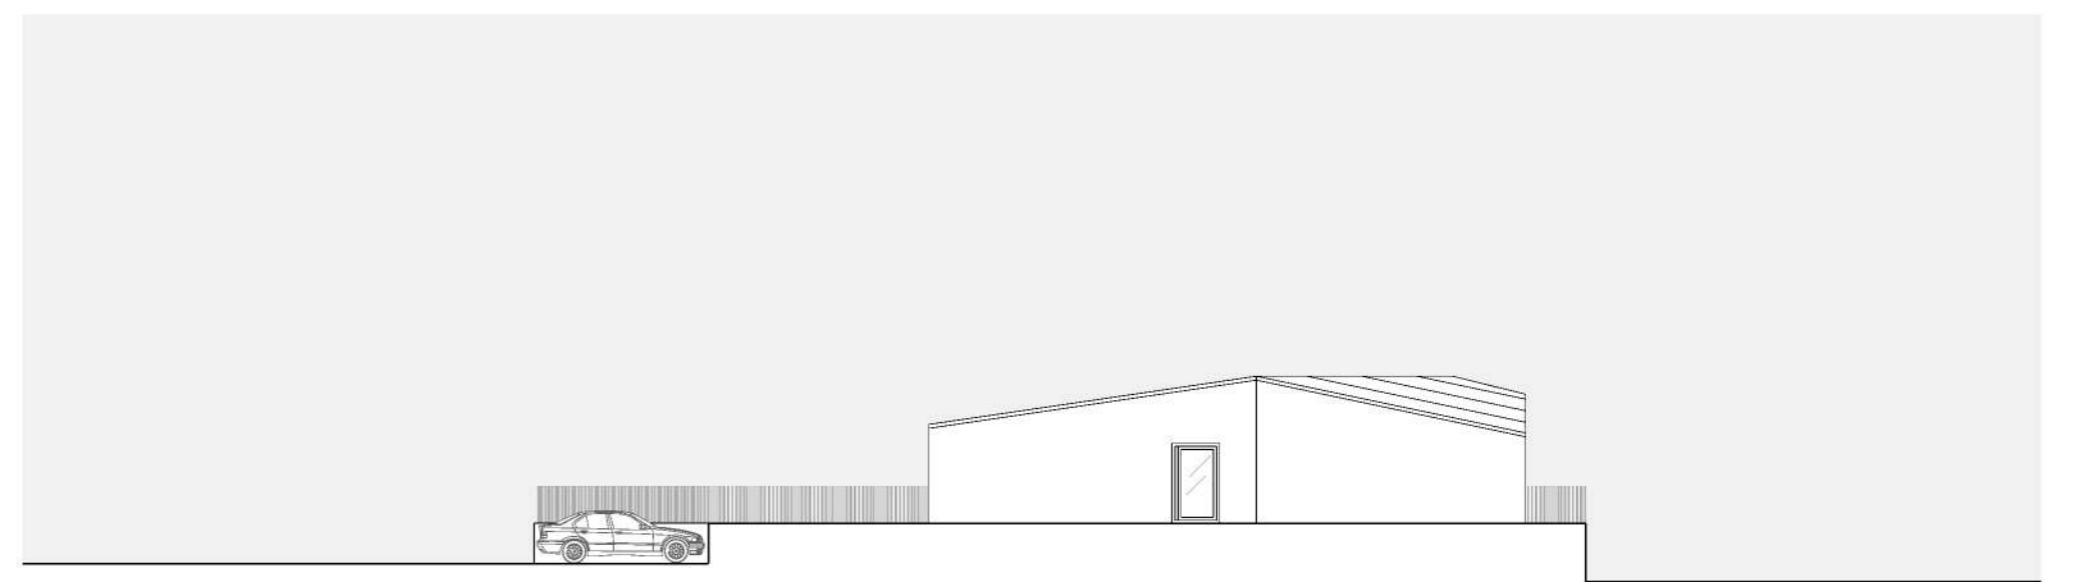

NORDANSICHT

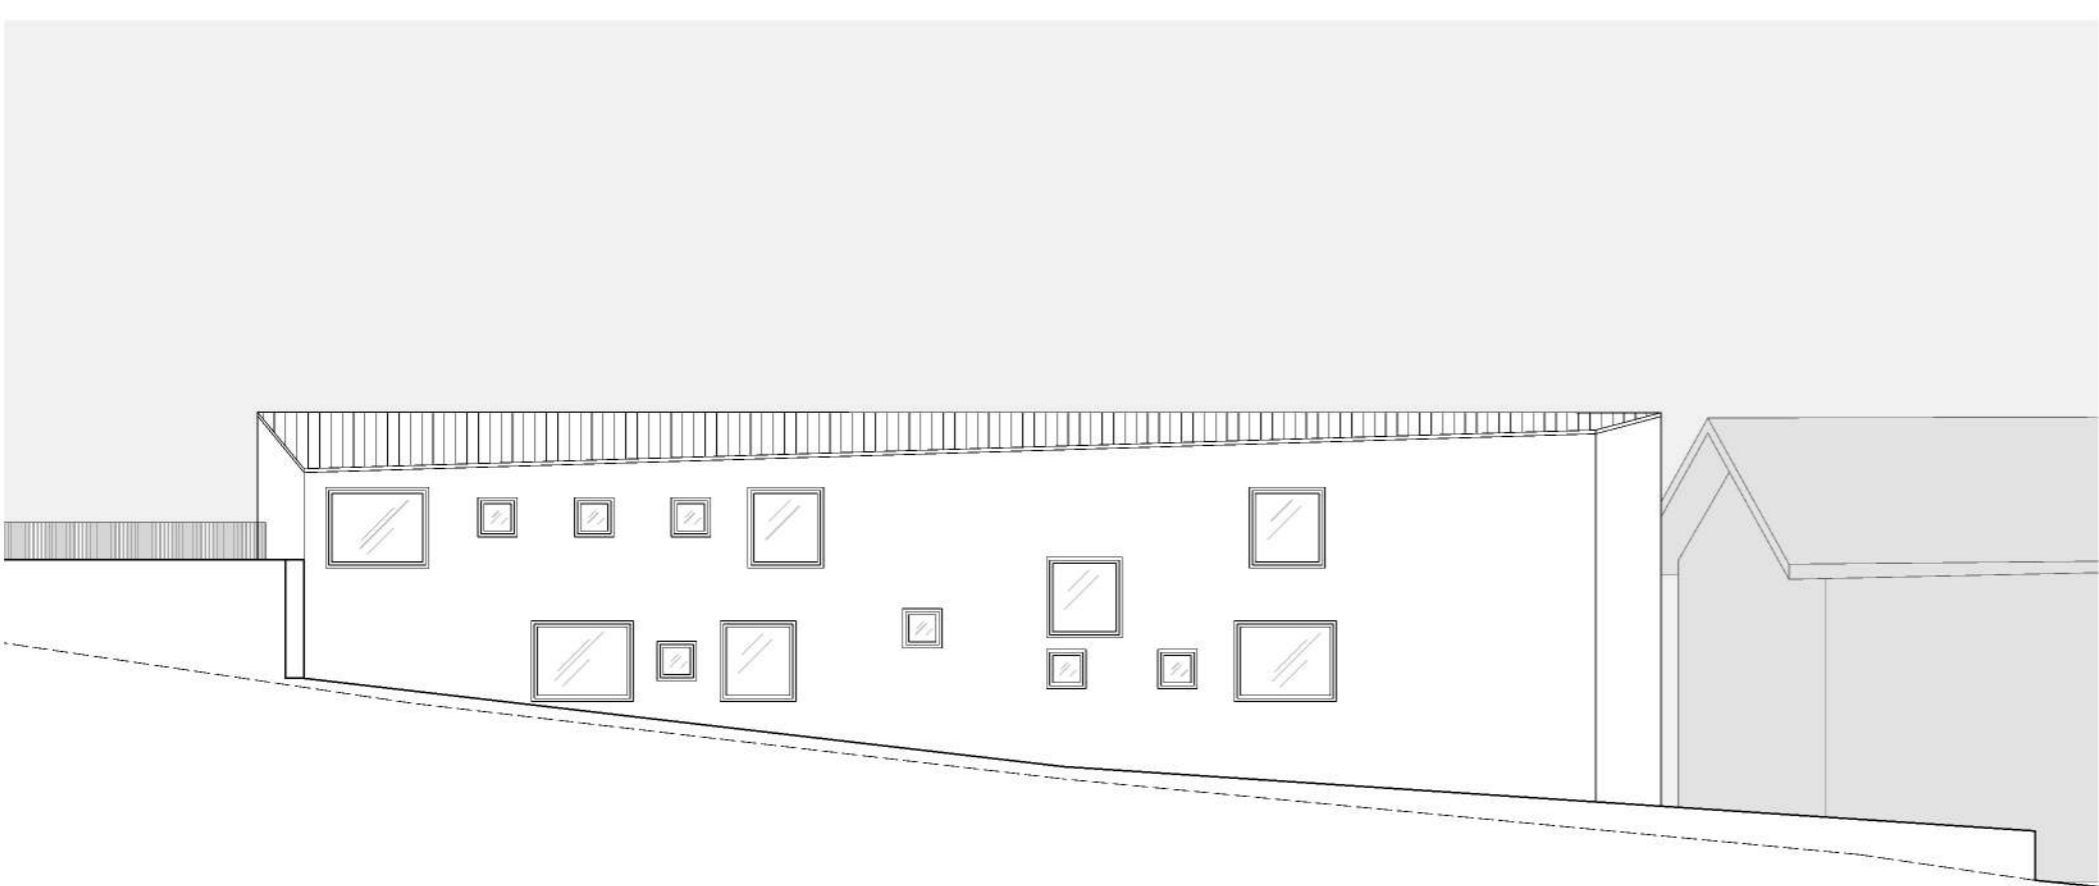

WESTANSICHT



SÜDANSICHT